


Besprechungsraum

Basic 1

Basic 2

Tische 160 x 80 cm

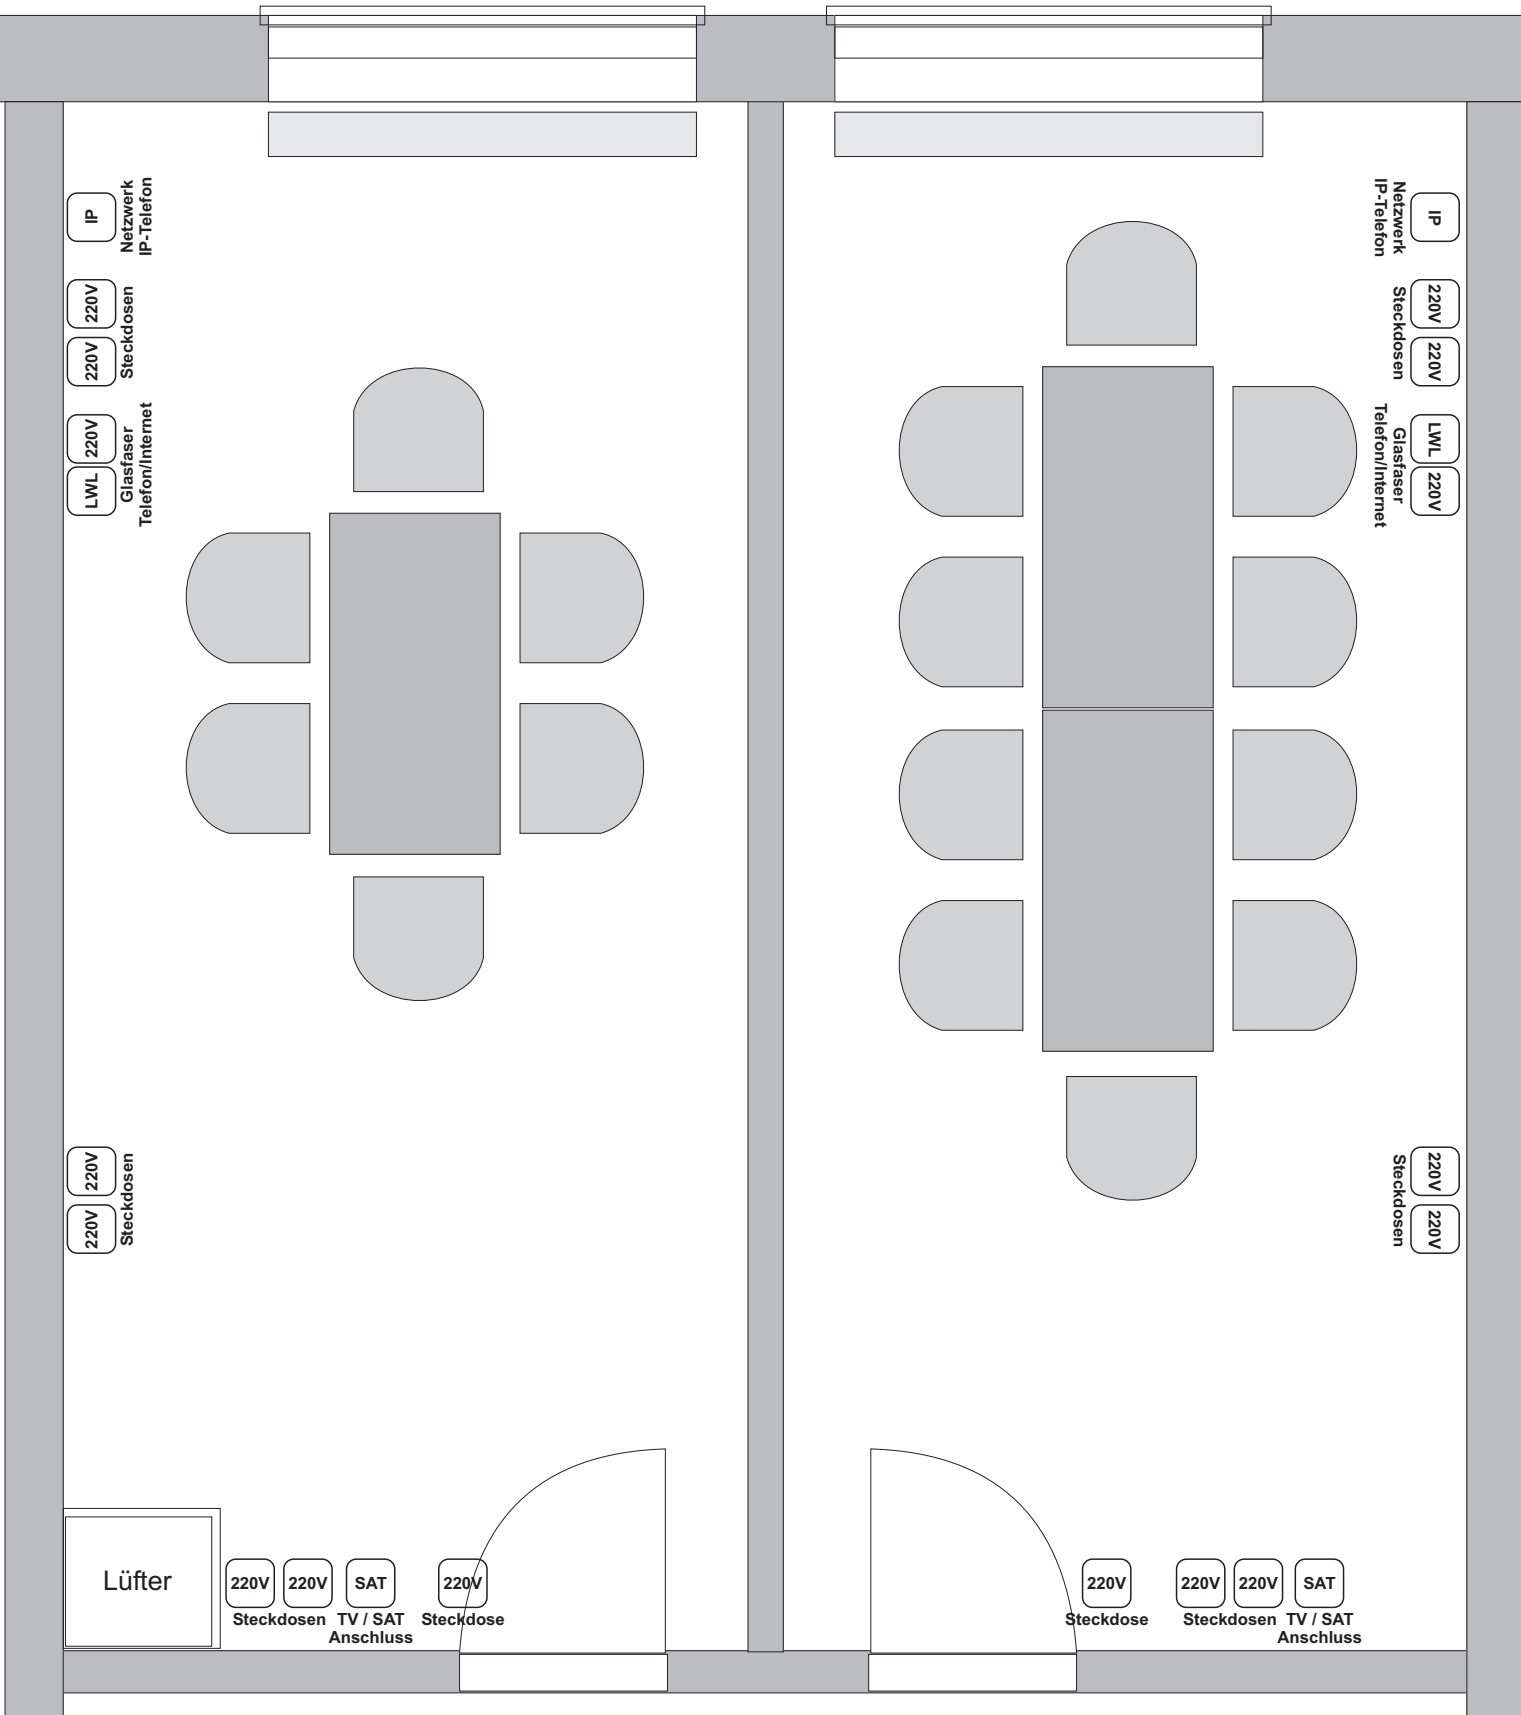


2x Besprechungsraum 2.OG
B 3,23 x L 7,00m = je 22,6 qm
je 6 oder 10 Personen

Besprechungsraum

Basic 3

Basic 4

Tische 160 x 80 cm

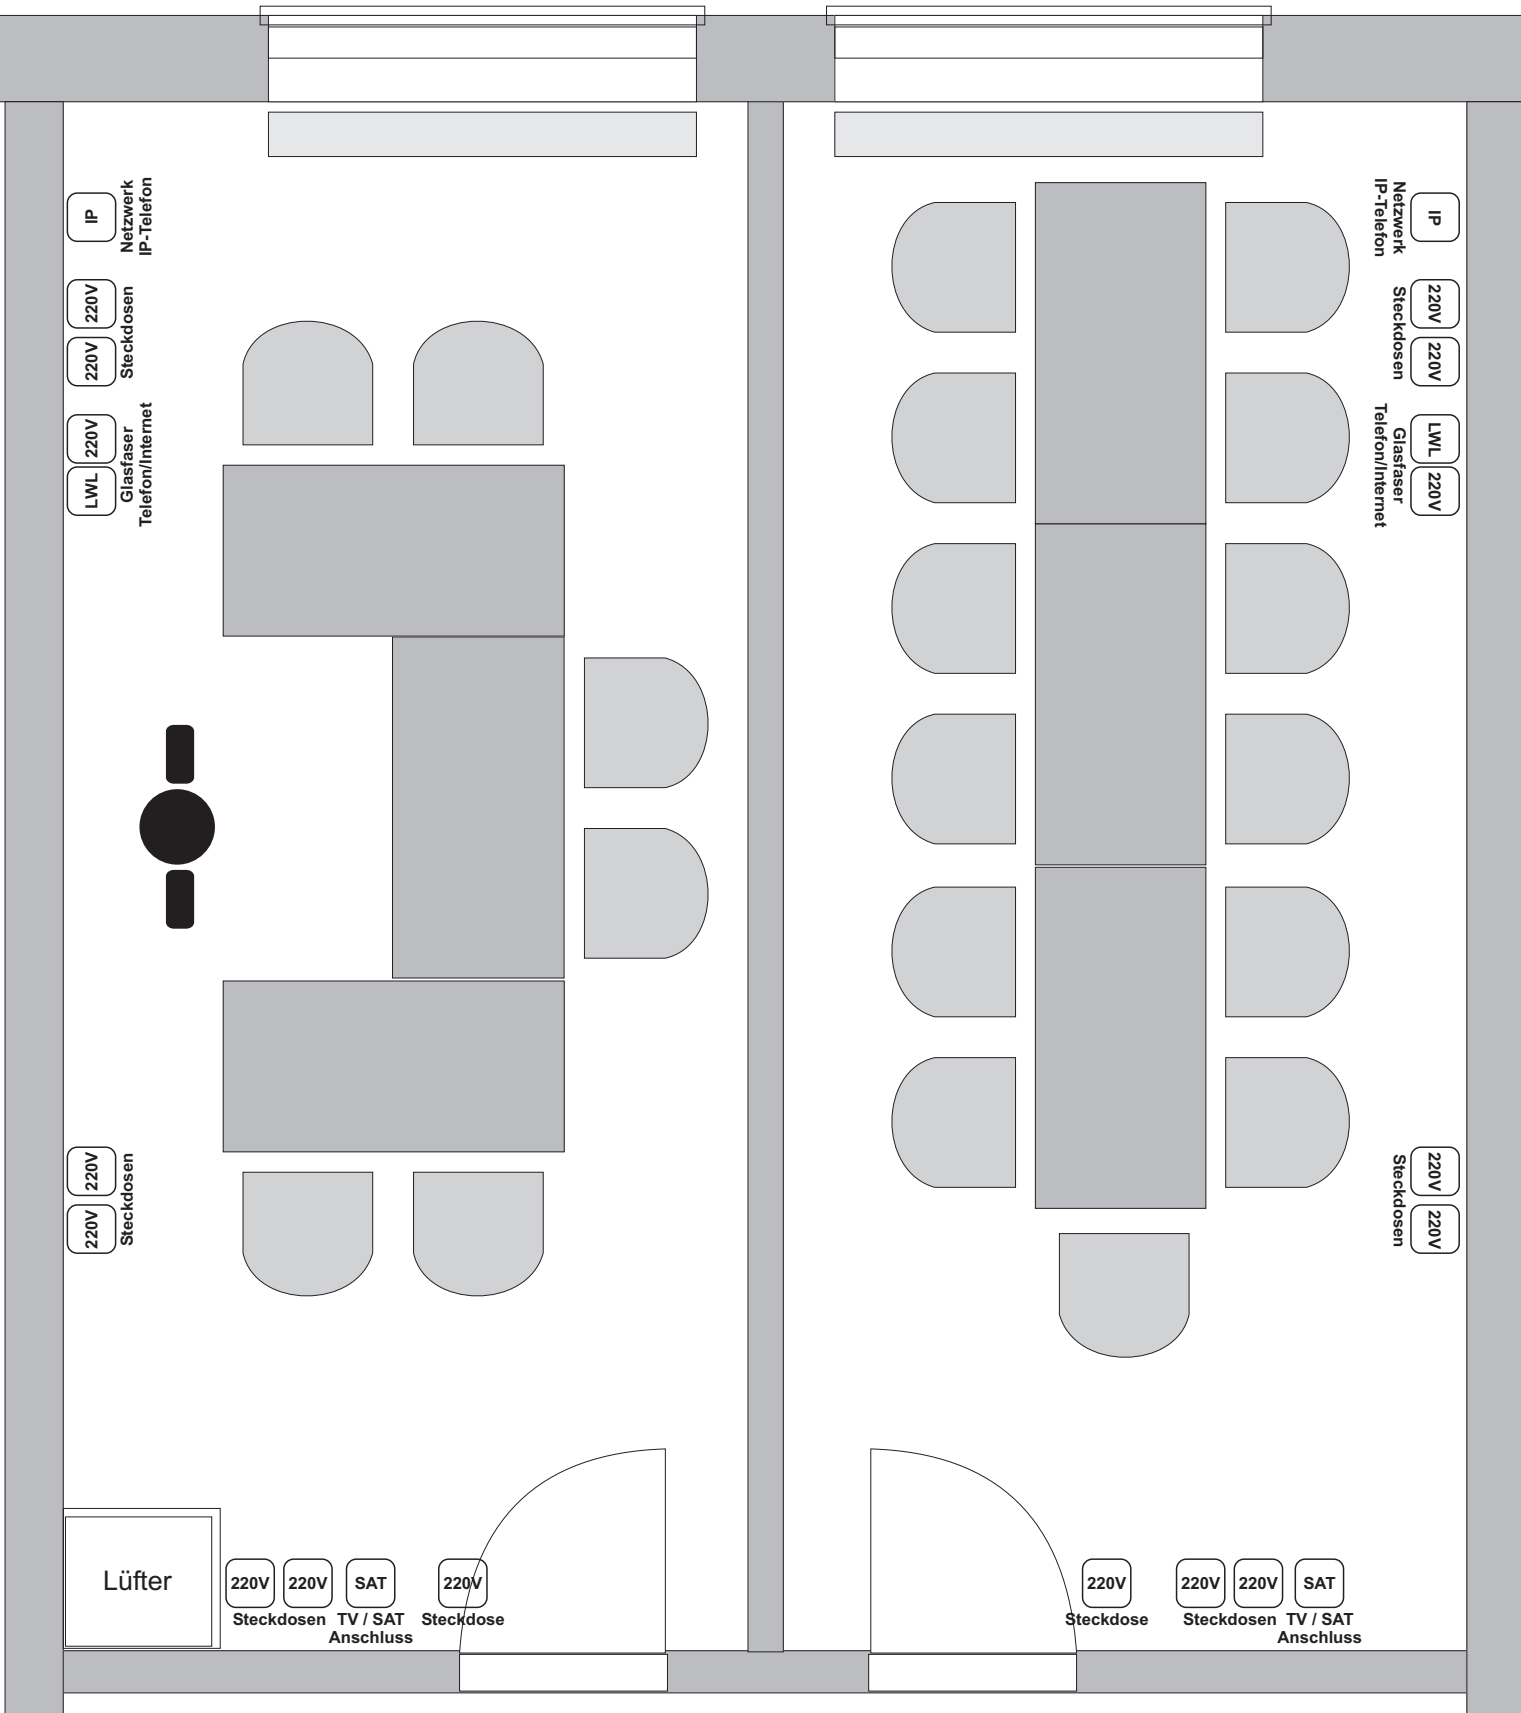

2x Besprechungsraum 2.OG

B 3,23 x L 7,00m = je 22,6 qm


Besprechung / Training bis 12 Personen

Besprechungsraum

Basic 5

Basic 6

Tische 160 x 80 cm

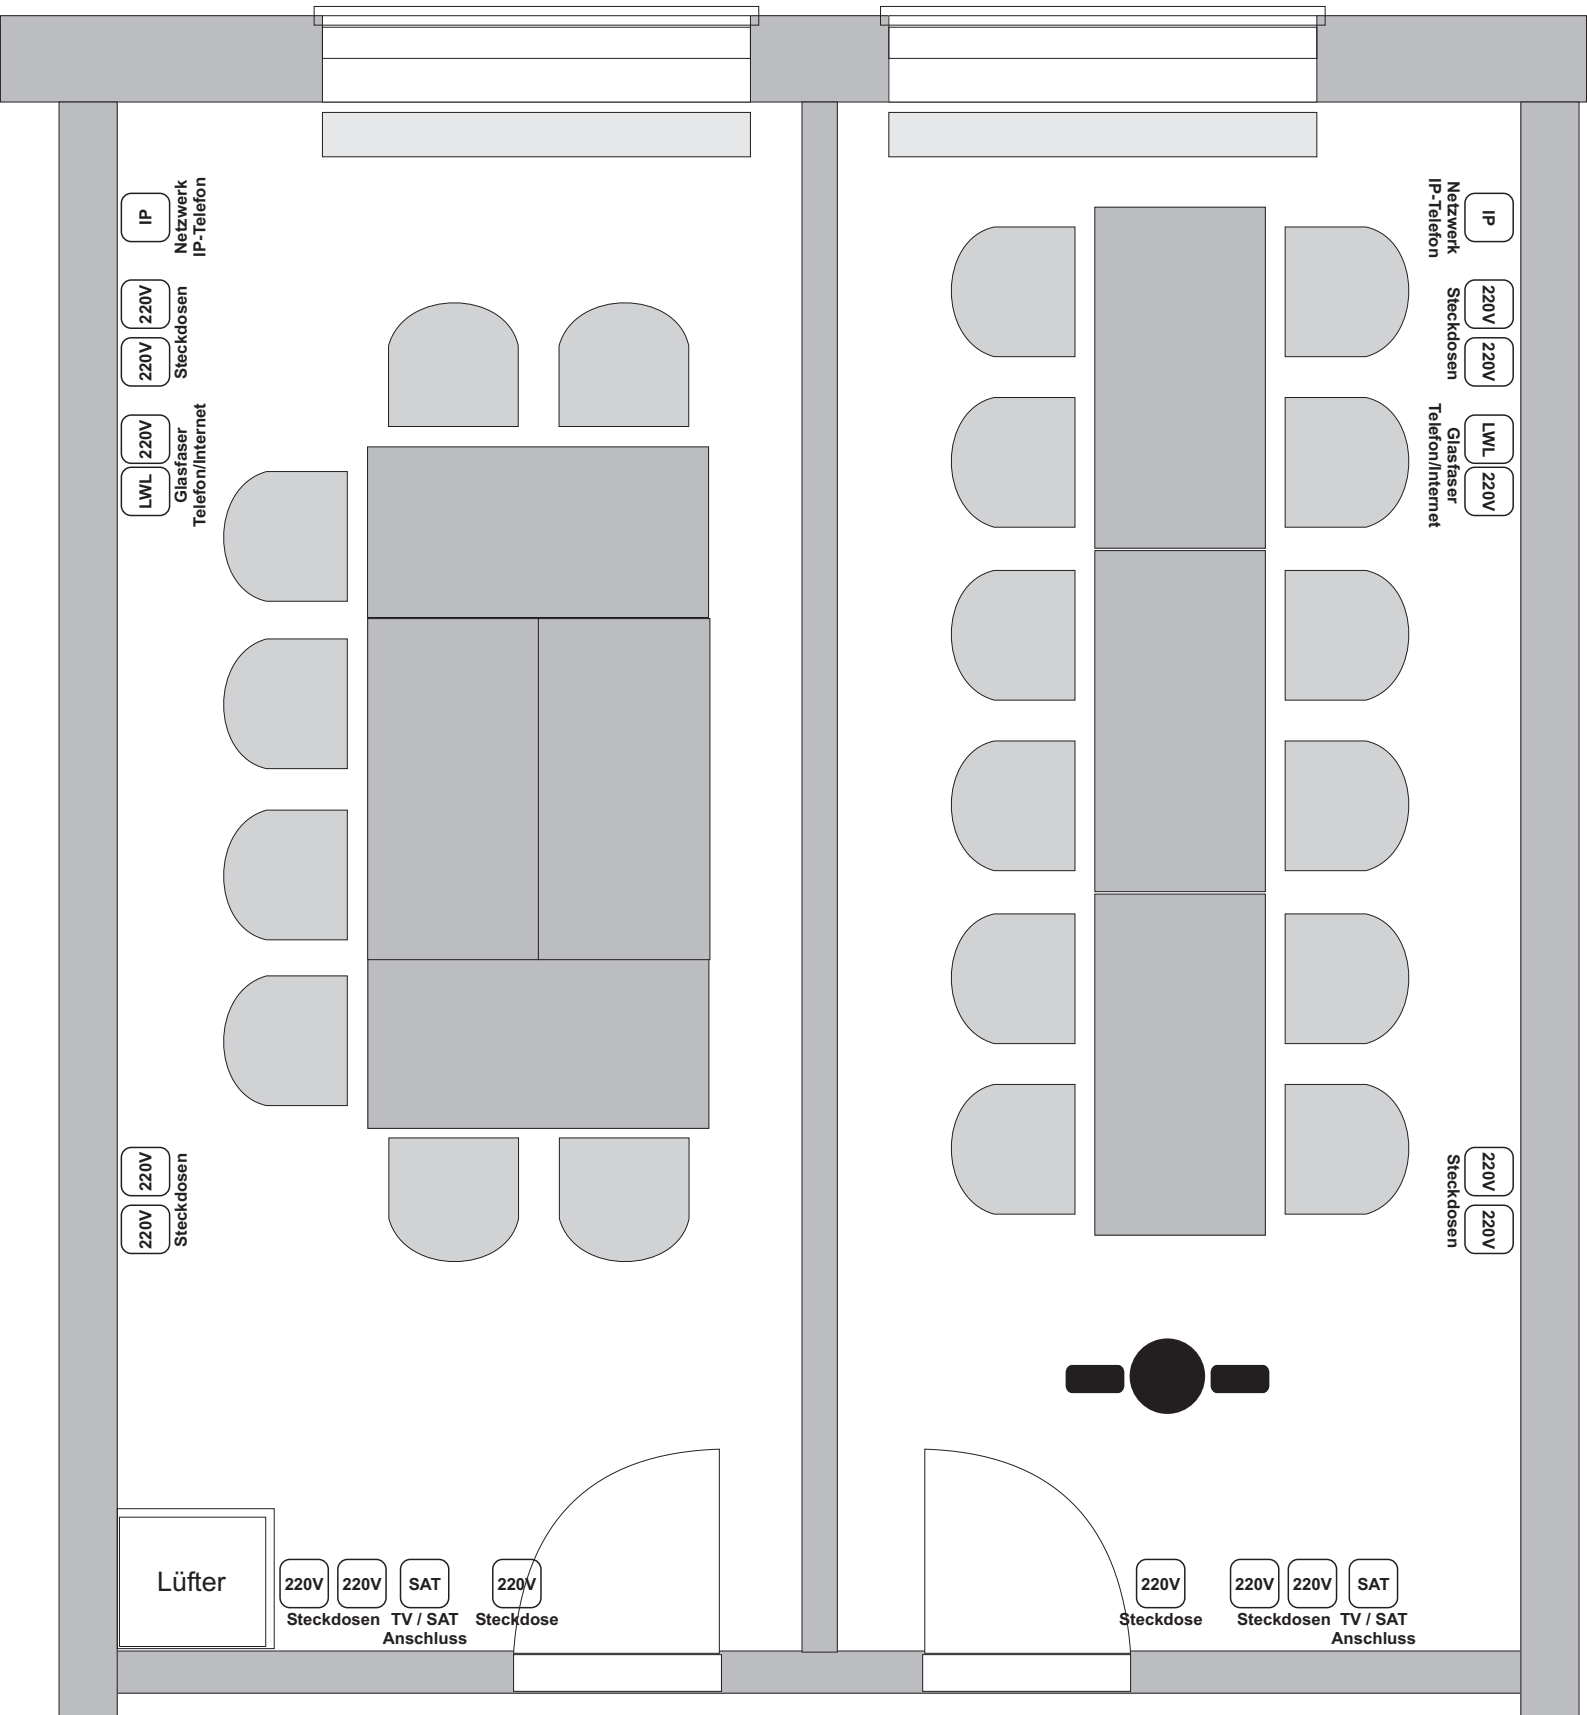

2x Besprechungsraum 2.OG
B 3,23 x L 7,00m = je 22,6 qm
Präsentation / Schulung / Übung


Besprechungsraum

Basic 7

zzgl. Pult

Basic 8

Tische 160 x 80 cm

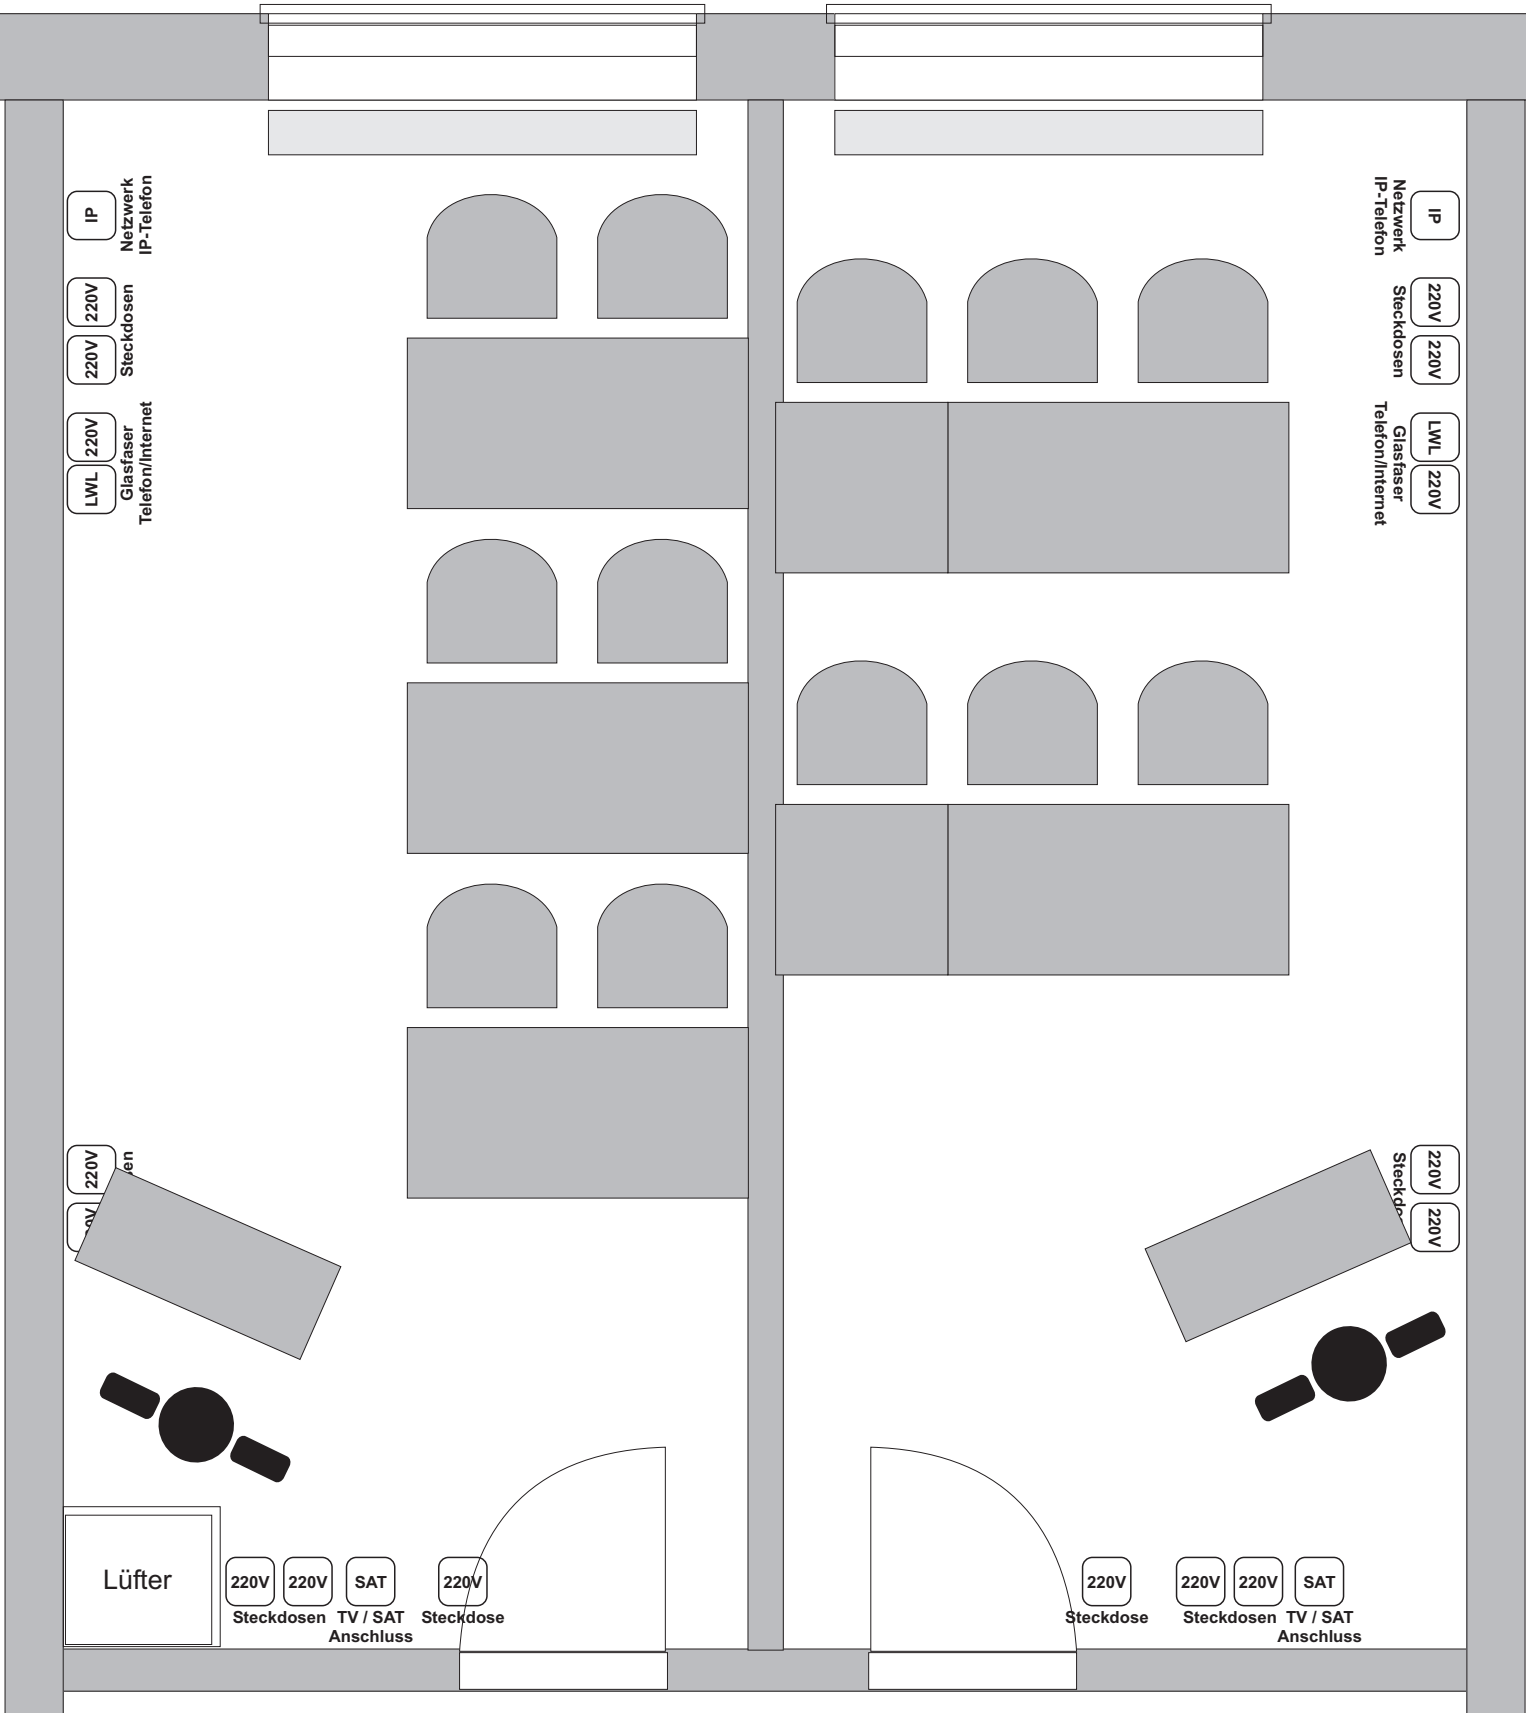

2x Besprechungsraum 2.OG
B 3,23 x L 7,00m = je 22,6 qm
Intensiv-Schulungsvariante