


Konferenzraum

**Variante A, 6 Tische bis zu 24 Stühle
optional zzgl. Beamer**

Tische 160 x 80 cm

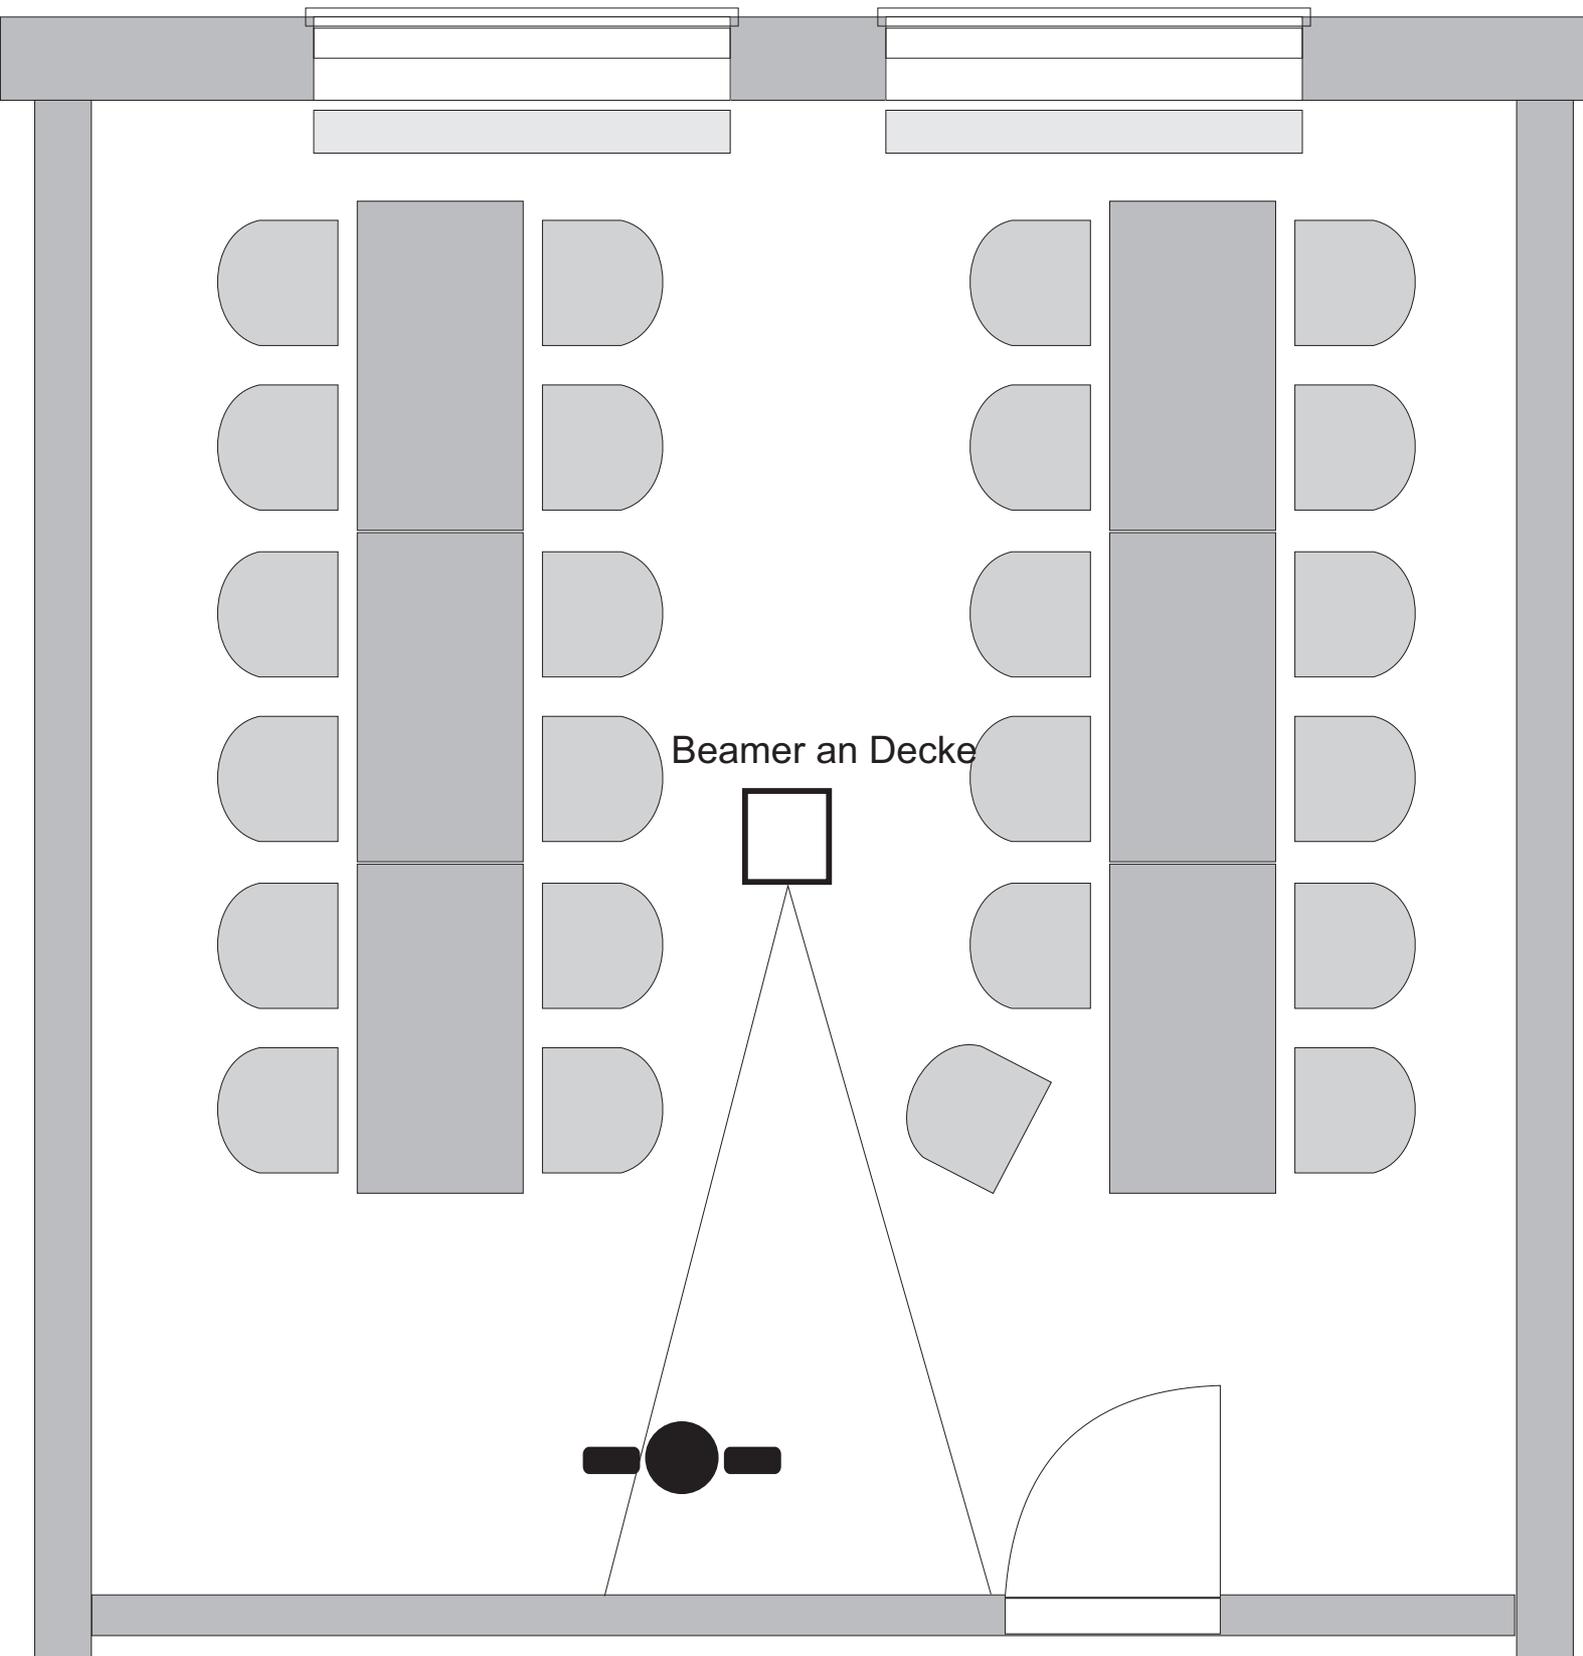

im 1.OG


B 6,61 x L 7,00m = 46,3 qm

bis zu 24 Personen

Konferenzraum

Variante B, "Kino-Variante" zzgl. Beamer

Tische 160 x 80 cm

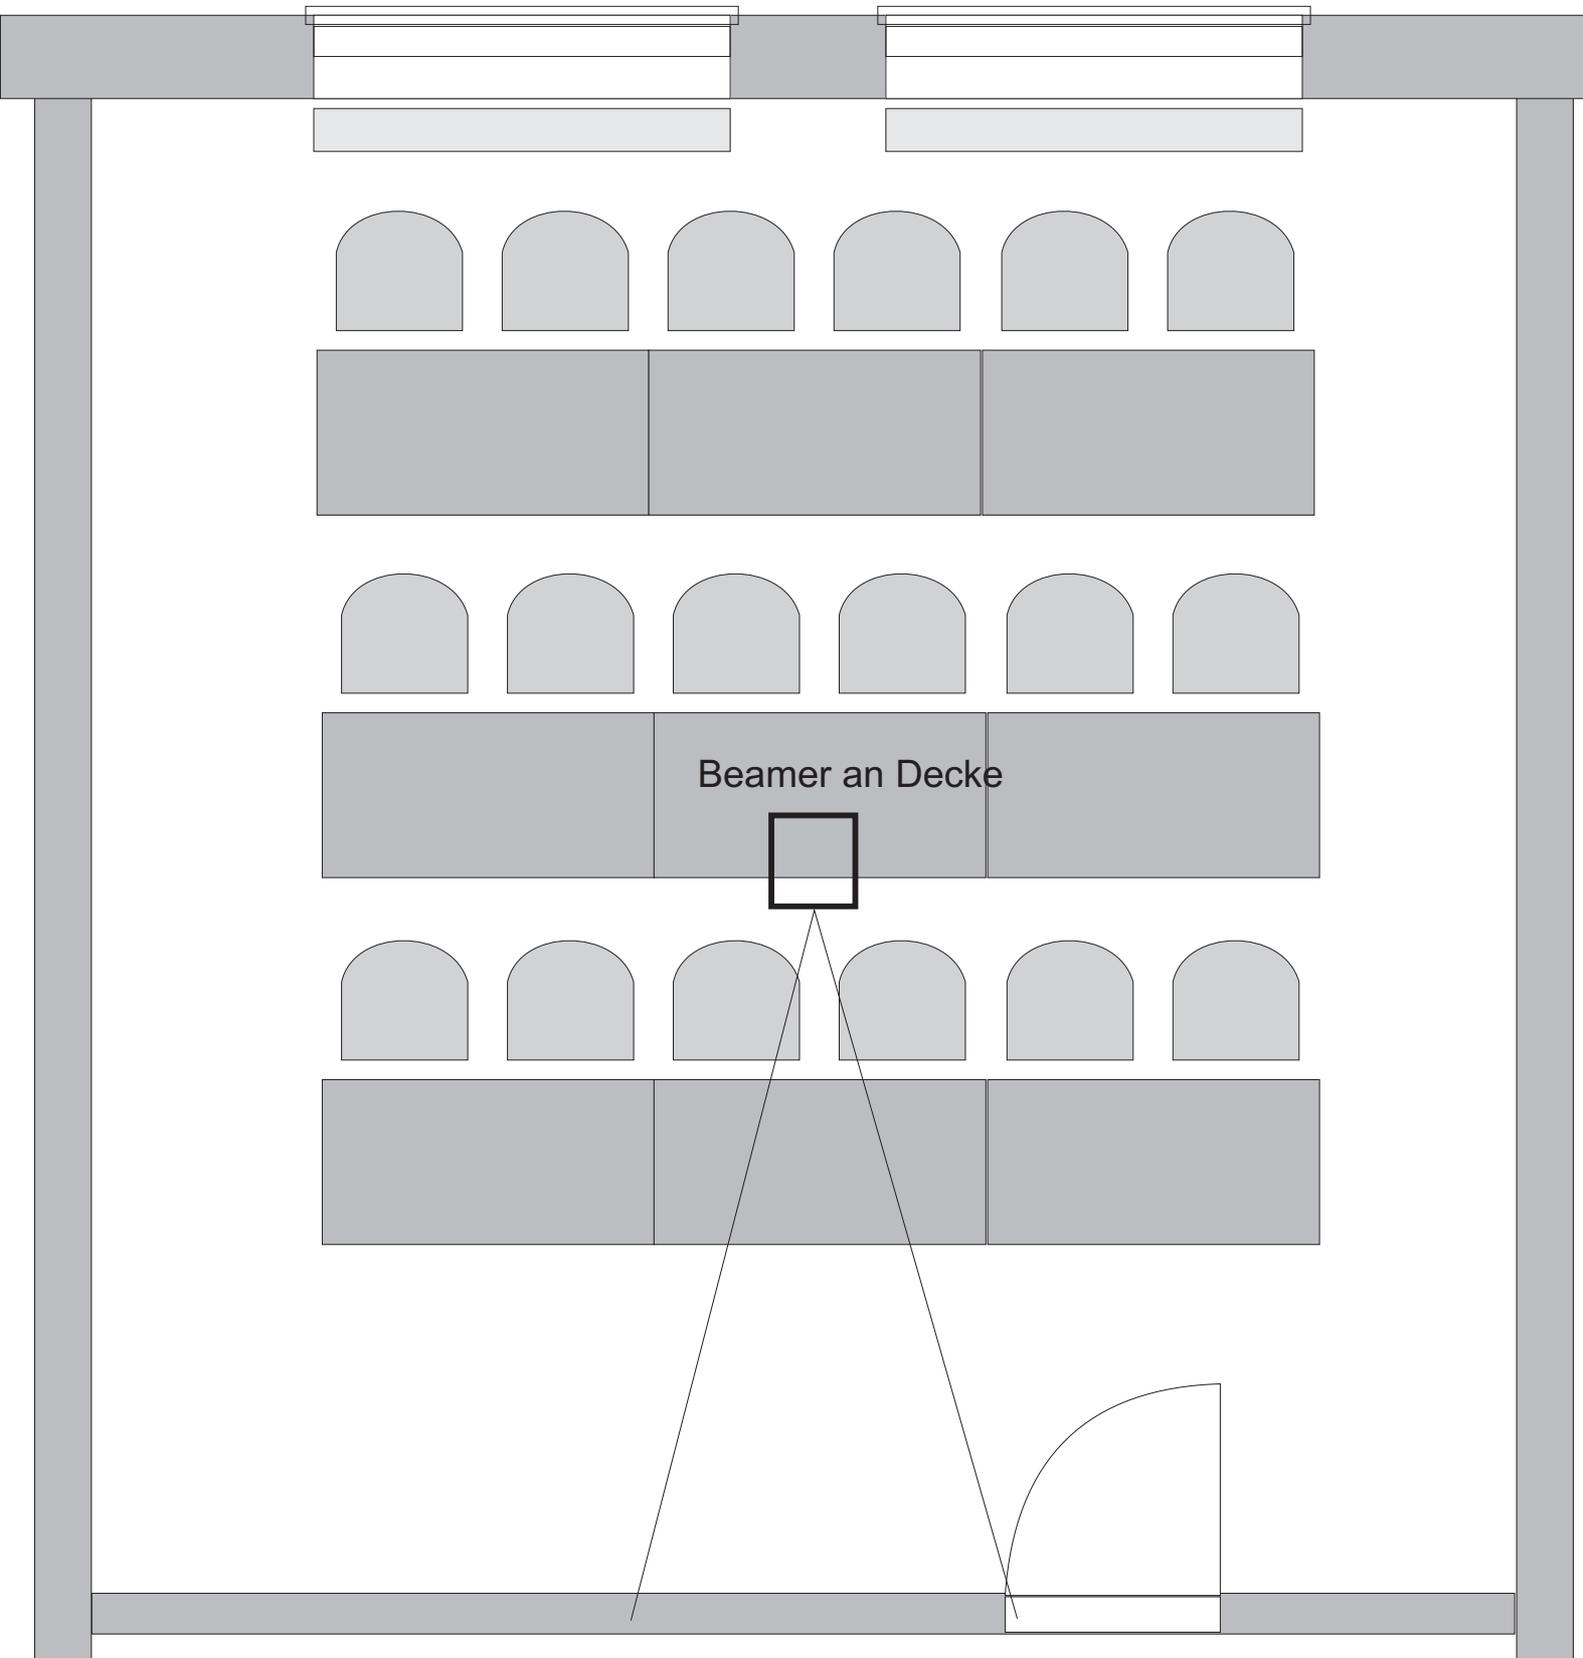


1 x Besprechungsraum 1.OG
B 6,61 x L 7,00m = 46,3 qm
bis zu 18 Personen

Konferenzraum

Variante C, quer
Schulung / Seminar, zzgl. Beamer + Pult

Tische 160 x 80 cm

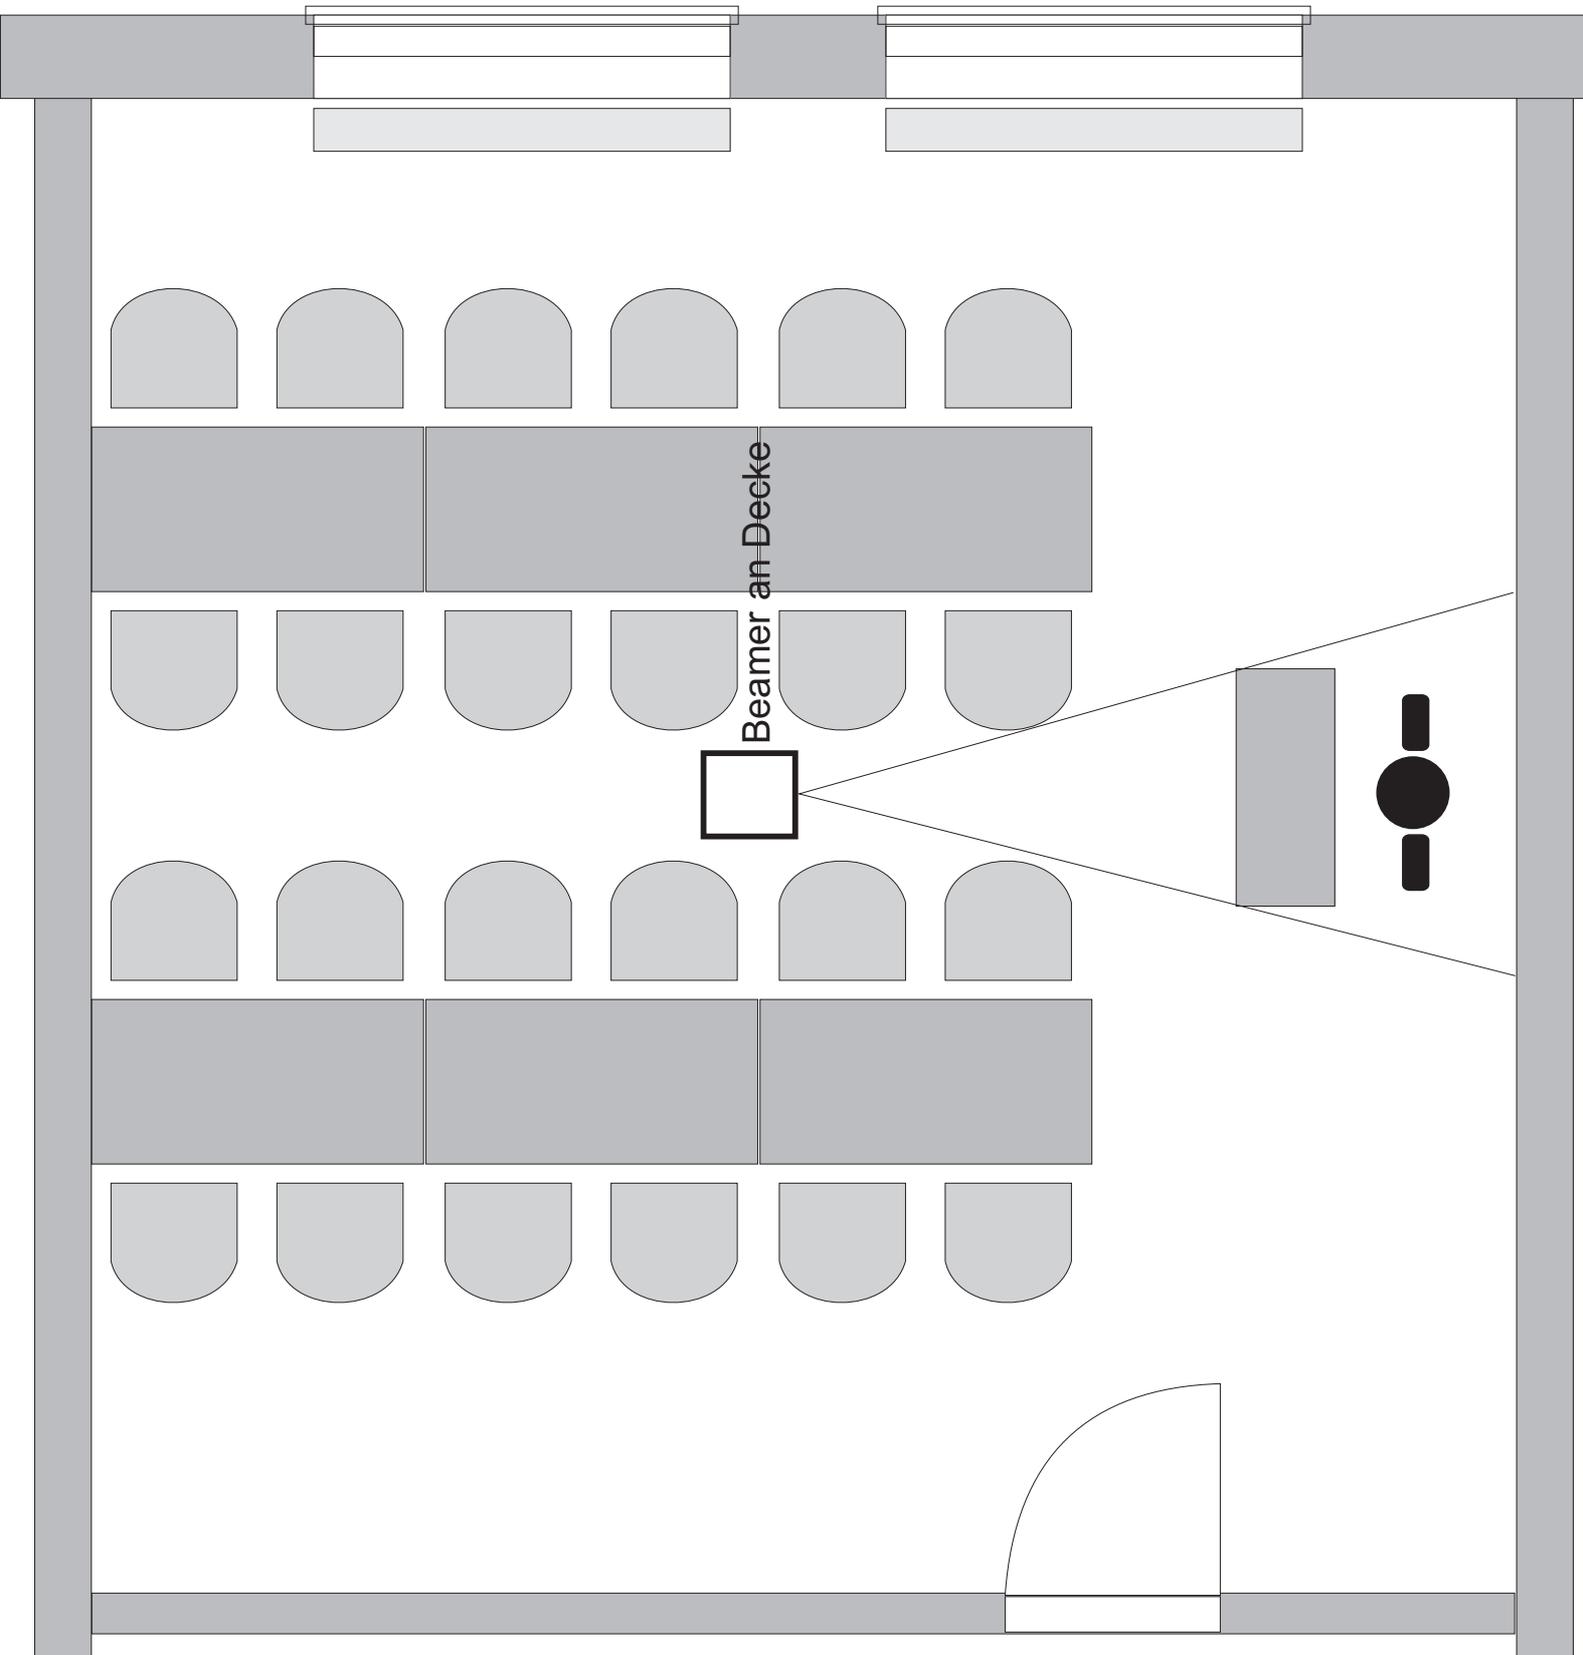


1 x Besprechungsraum 1.OG
B 6,61 x L 7,00m = 46,3 qm
bis zu 24 Personen

Konferenzraum

Variante D, 12 - 16 Personen

Tische 160 x 80 cm

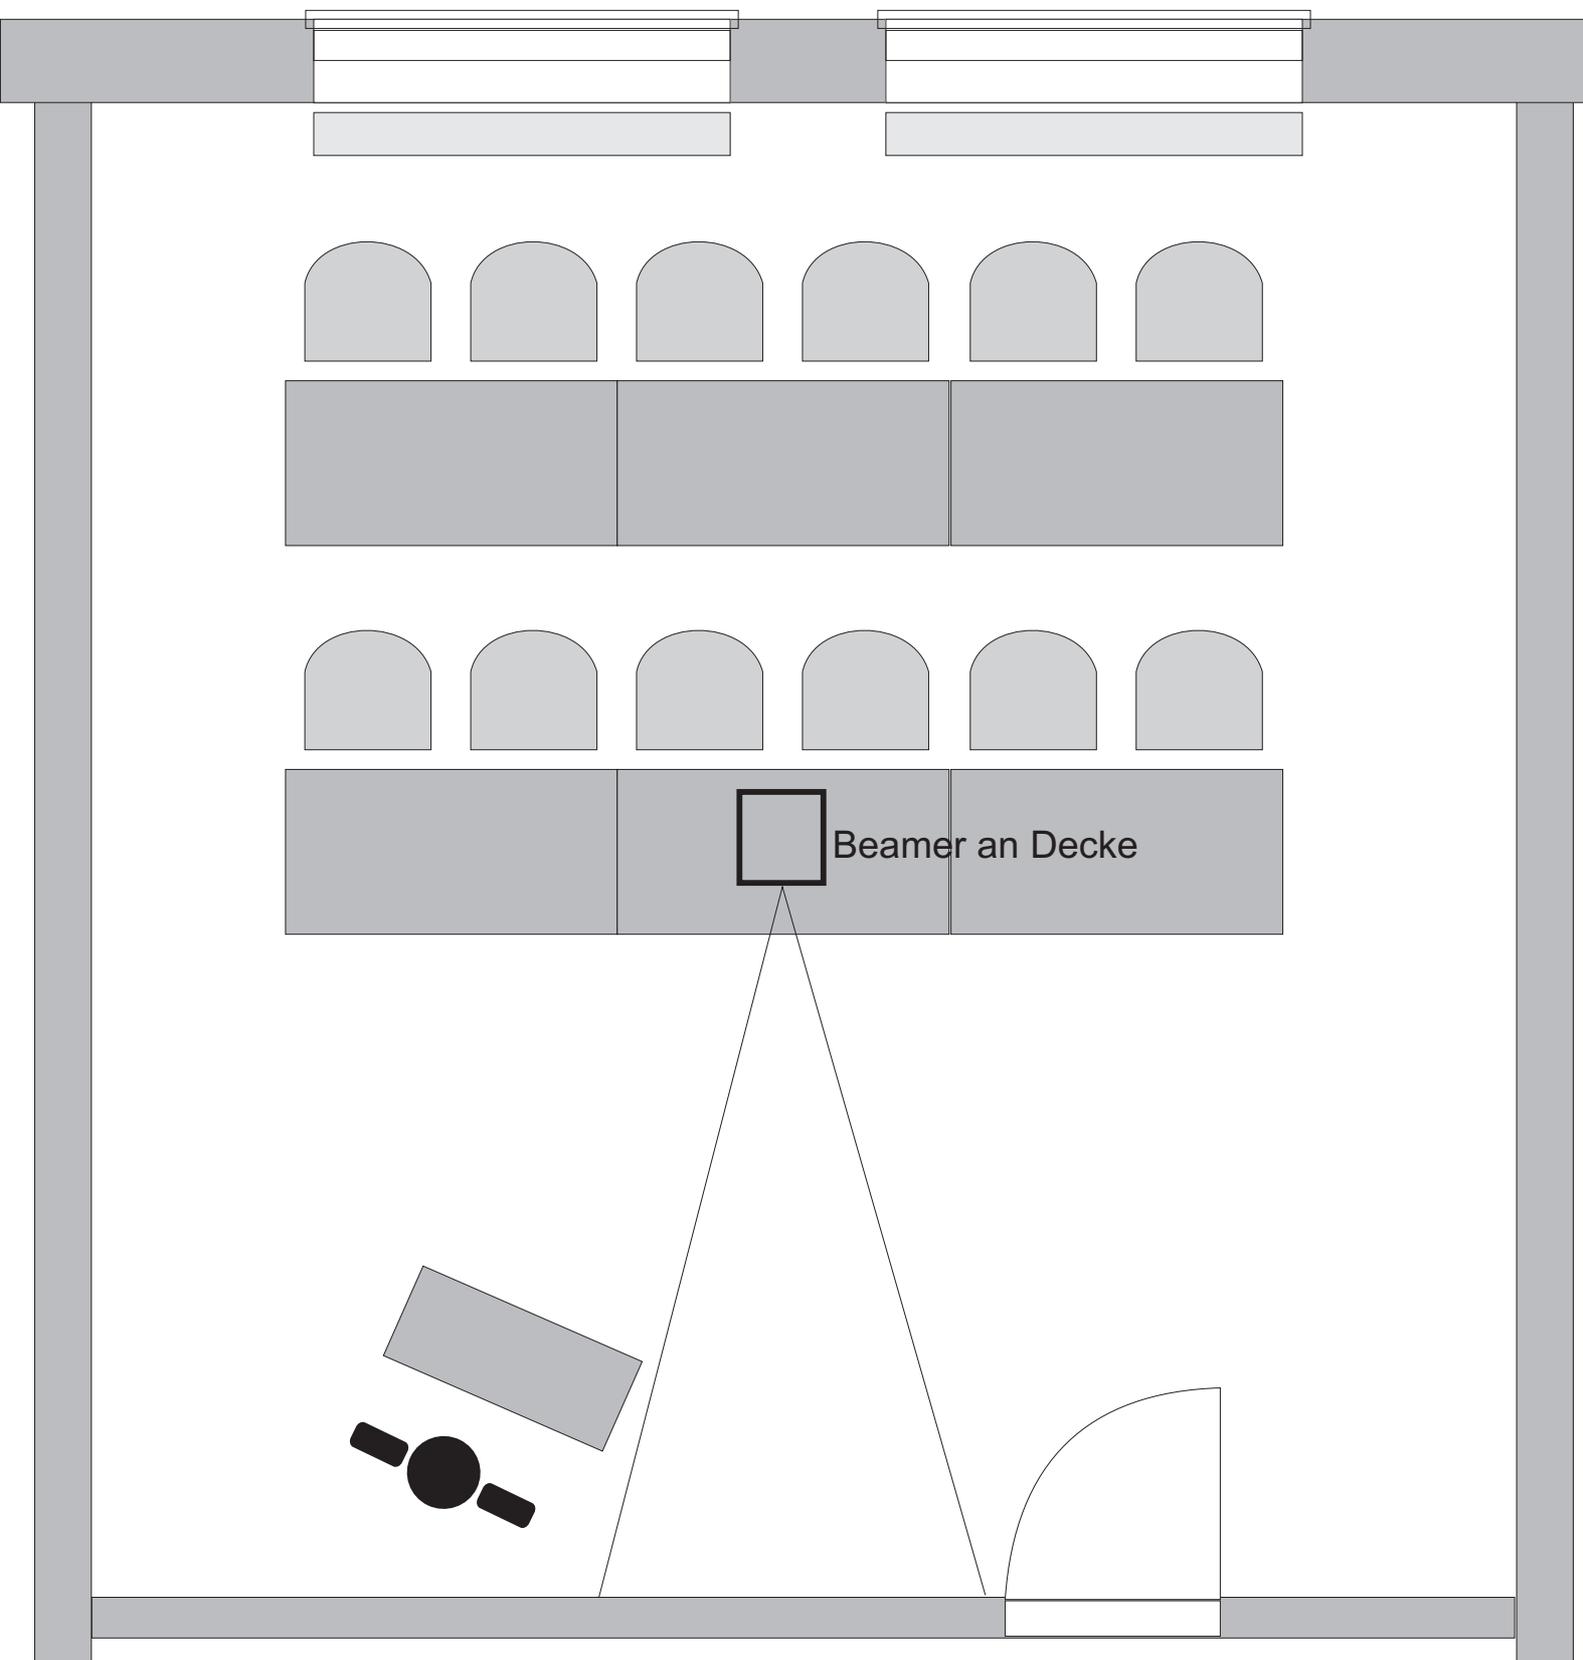


1 x Besprechungsraum 1.OG
B 6,61 x L 7,00m = 46,3 qm
bis zu 12 Personen

Konferenzraum

Variante E, zzgl. Beamer

Tische 160 x 80 cm

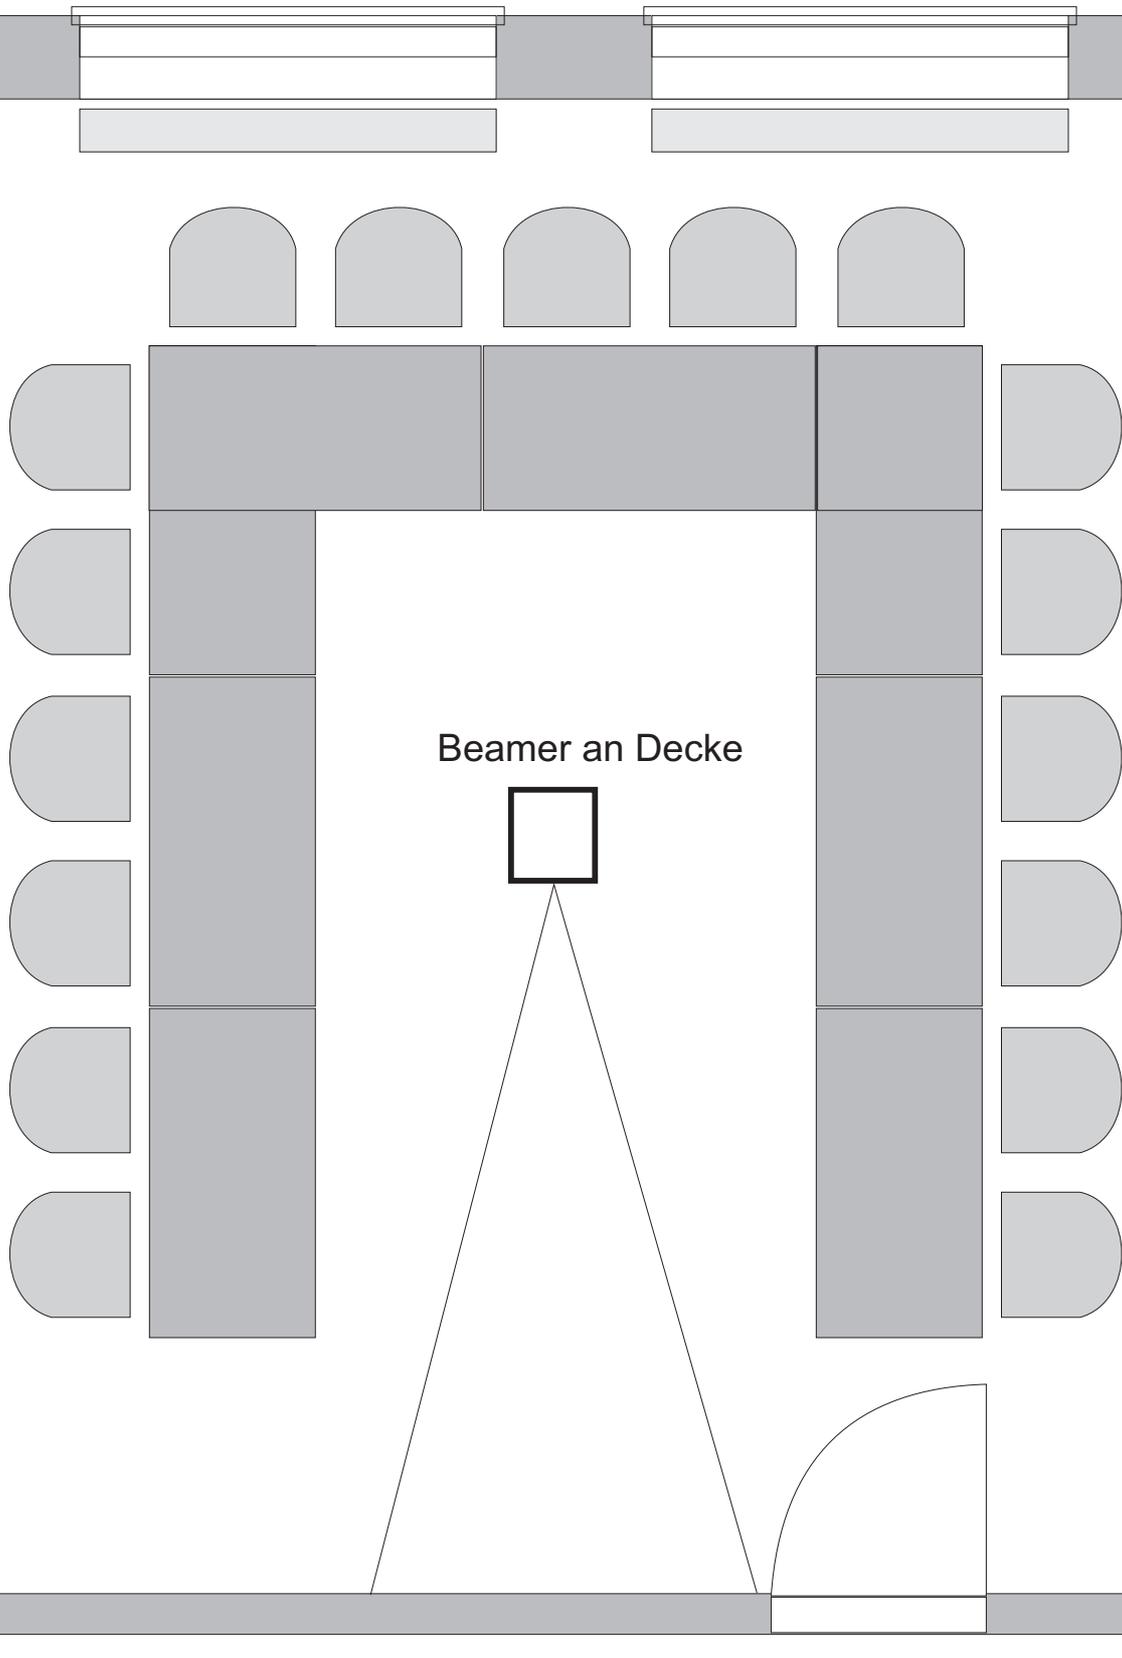


1 x Besprechungsraum 1.OG
B 6,61 x L 7,00m = 46,3 qm
Konferenz-Betischung

Konferenzraum

Variante F

Tische 160 x 80 cm

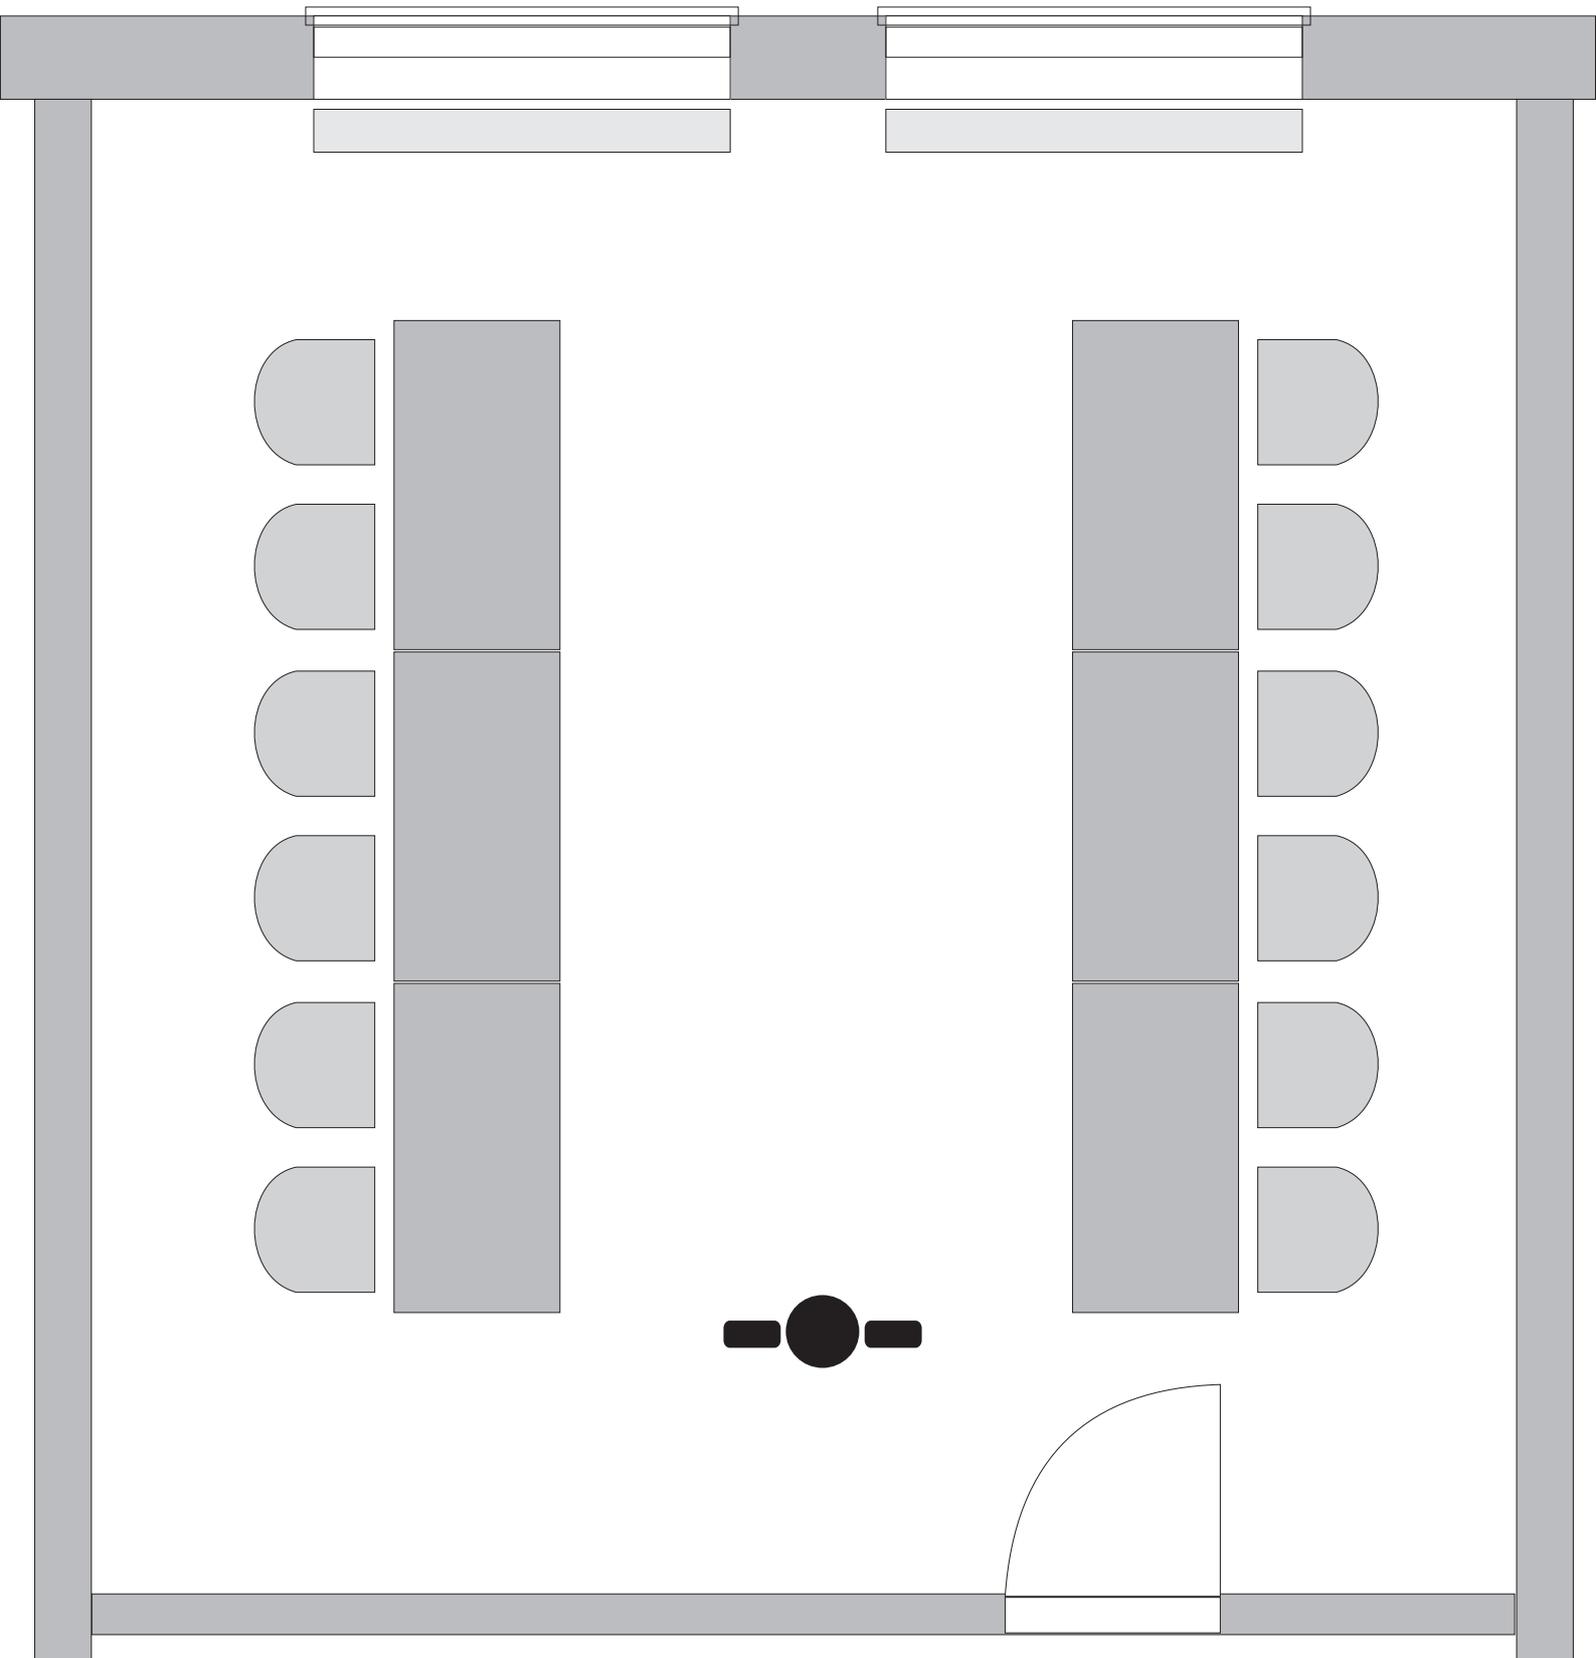


1 x Besprechungsraum 1.OG
B 6,61 x L 7,00m = 46,3 qm
Trainings-Gruppierung

Konferenzraum

Variante G, zzgl. Beamer + Pult + 2 Beistelltische

Tische 160 x 80 cm

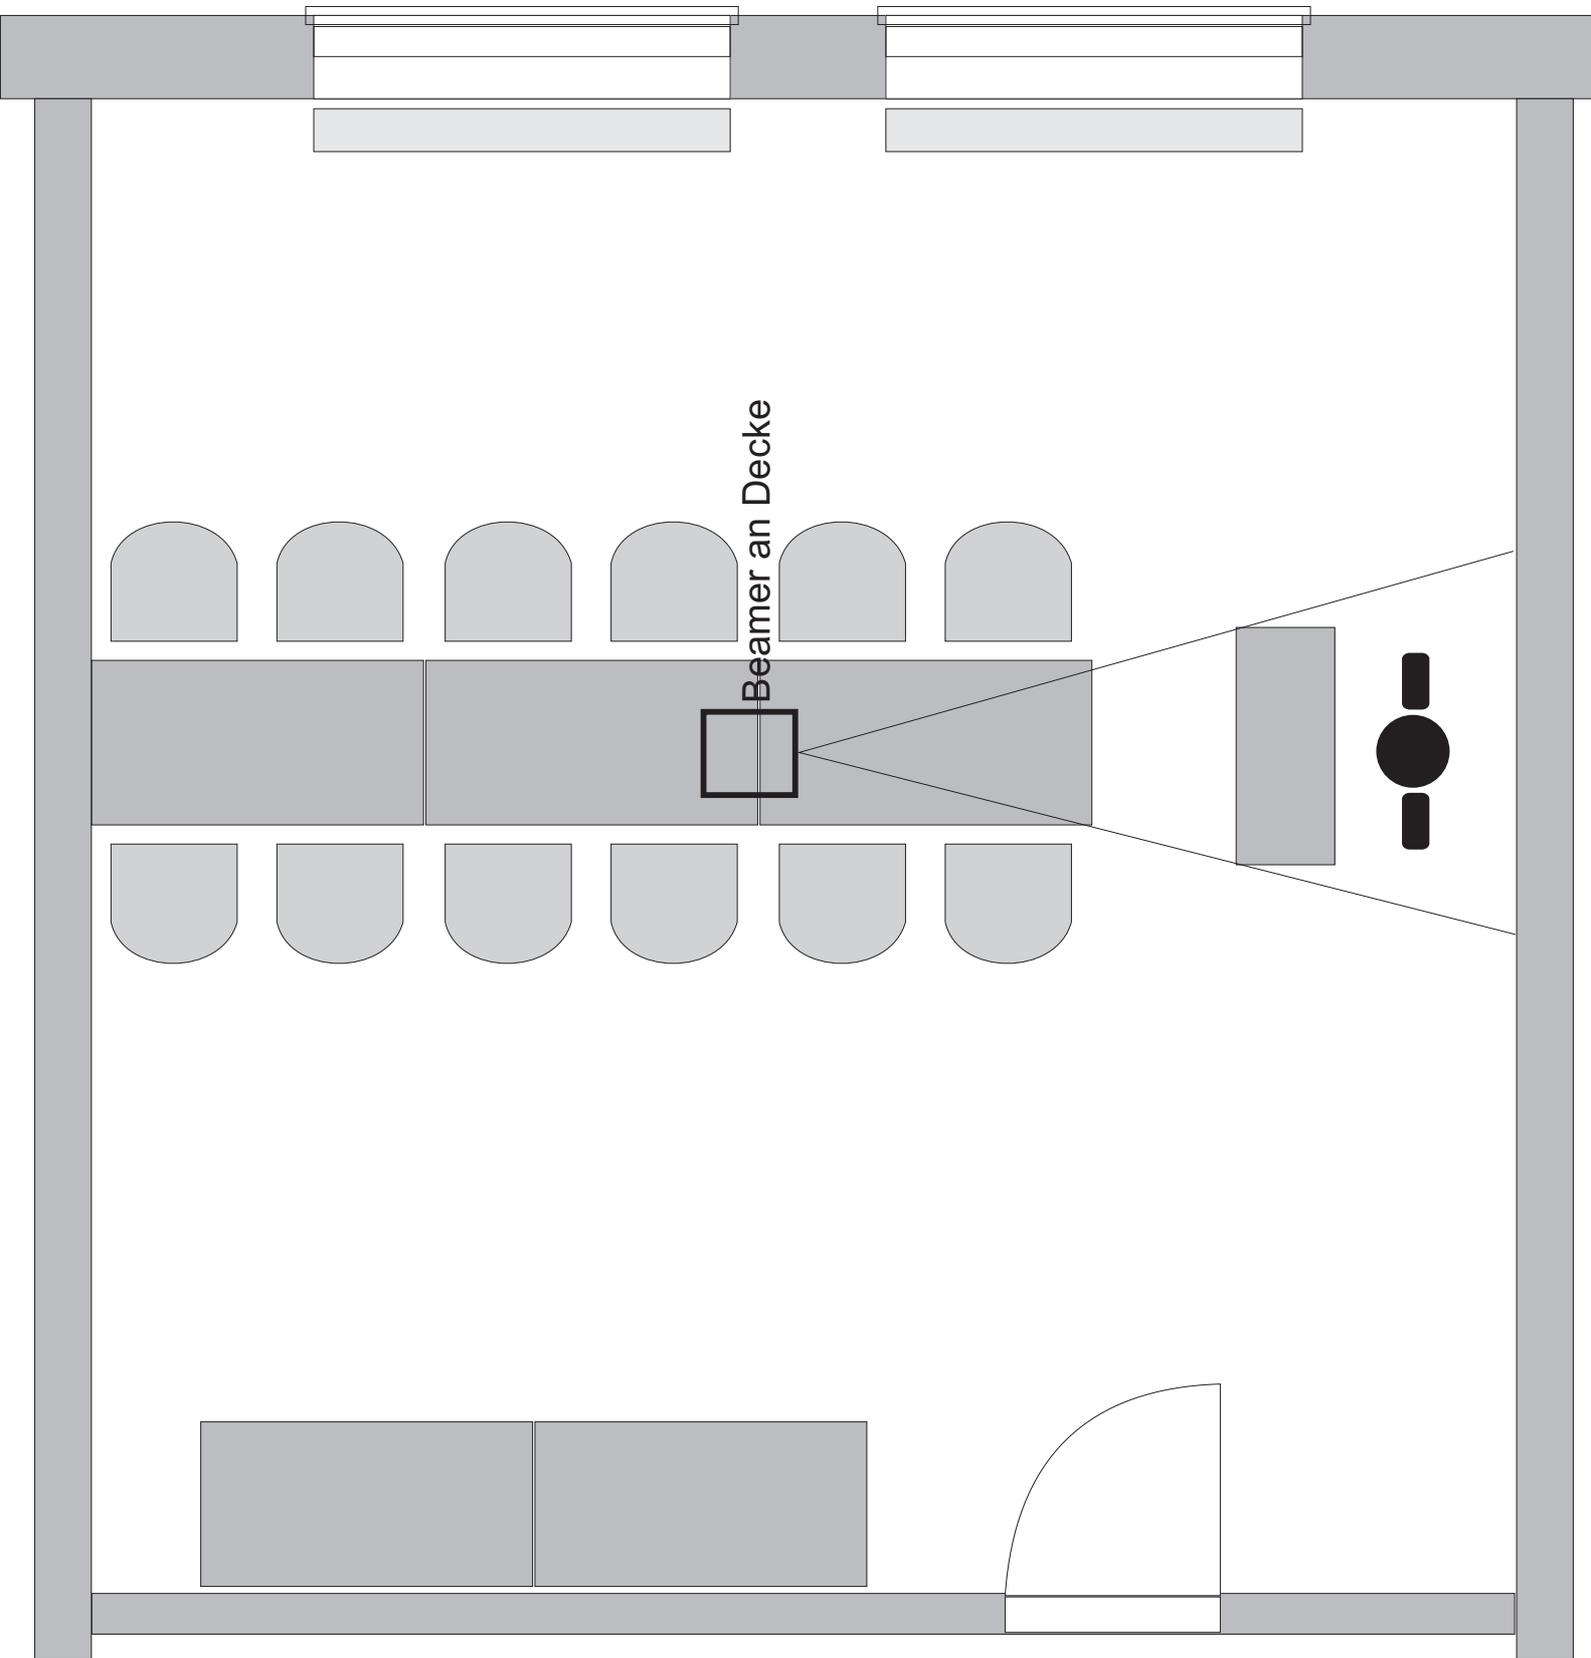


1 x Besprechungsraum 1.OG
B 6,61 x L 7,00m = 46,3 qm
Optional mit Beamer

Konferenzraum

Variante H, zzgl. Pult + Umrüstung auf nur Bestuhlung

z.B. 35 x Bestuhlung oder mehr....

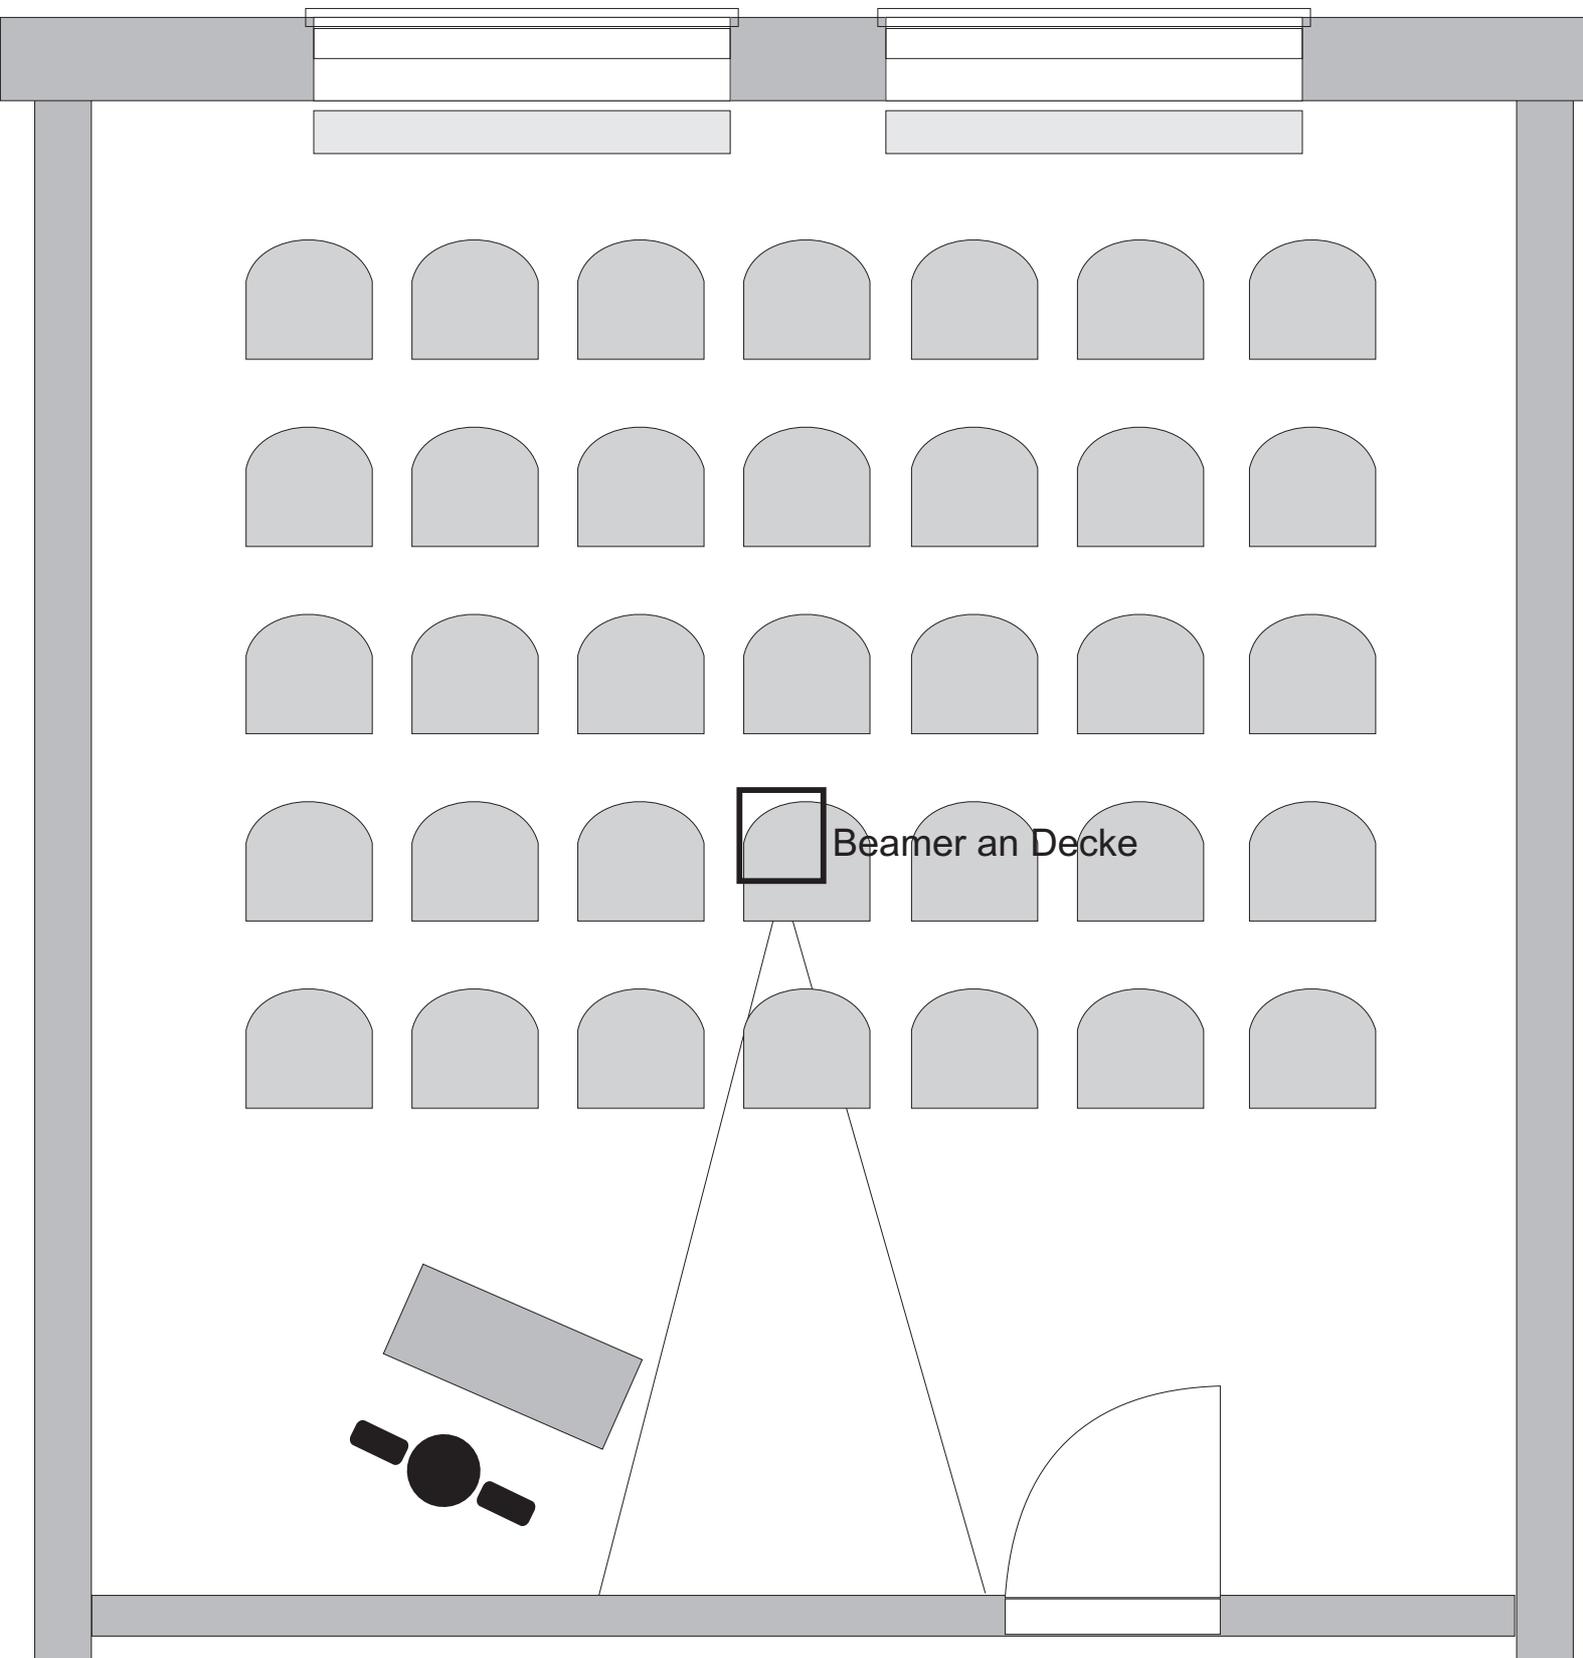

1 x Besprechungsraum 1.OG

B 6,61 x L 7,00m = 46,3 qm

Anzahl Bestuhlung nach Wahl, optional mit Redner-Pult