




1. Obergeschoss insg. 16 Büros, 728.51 m² BGF, 614.44 m² NGF, 367.70 m² Bürofläche

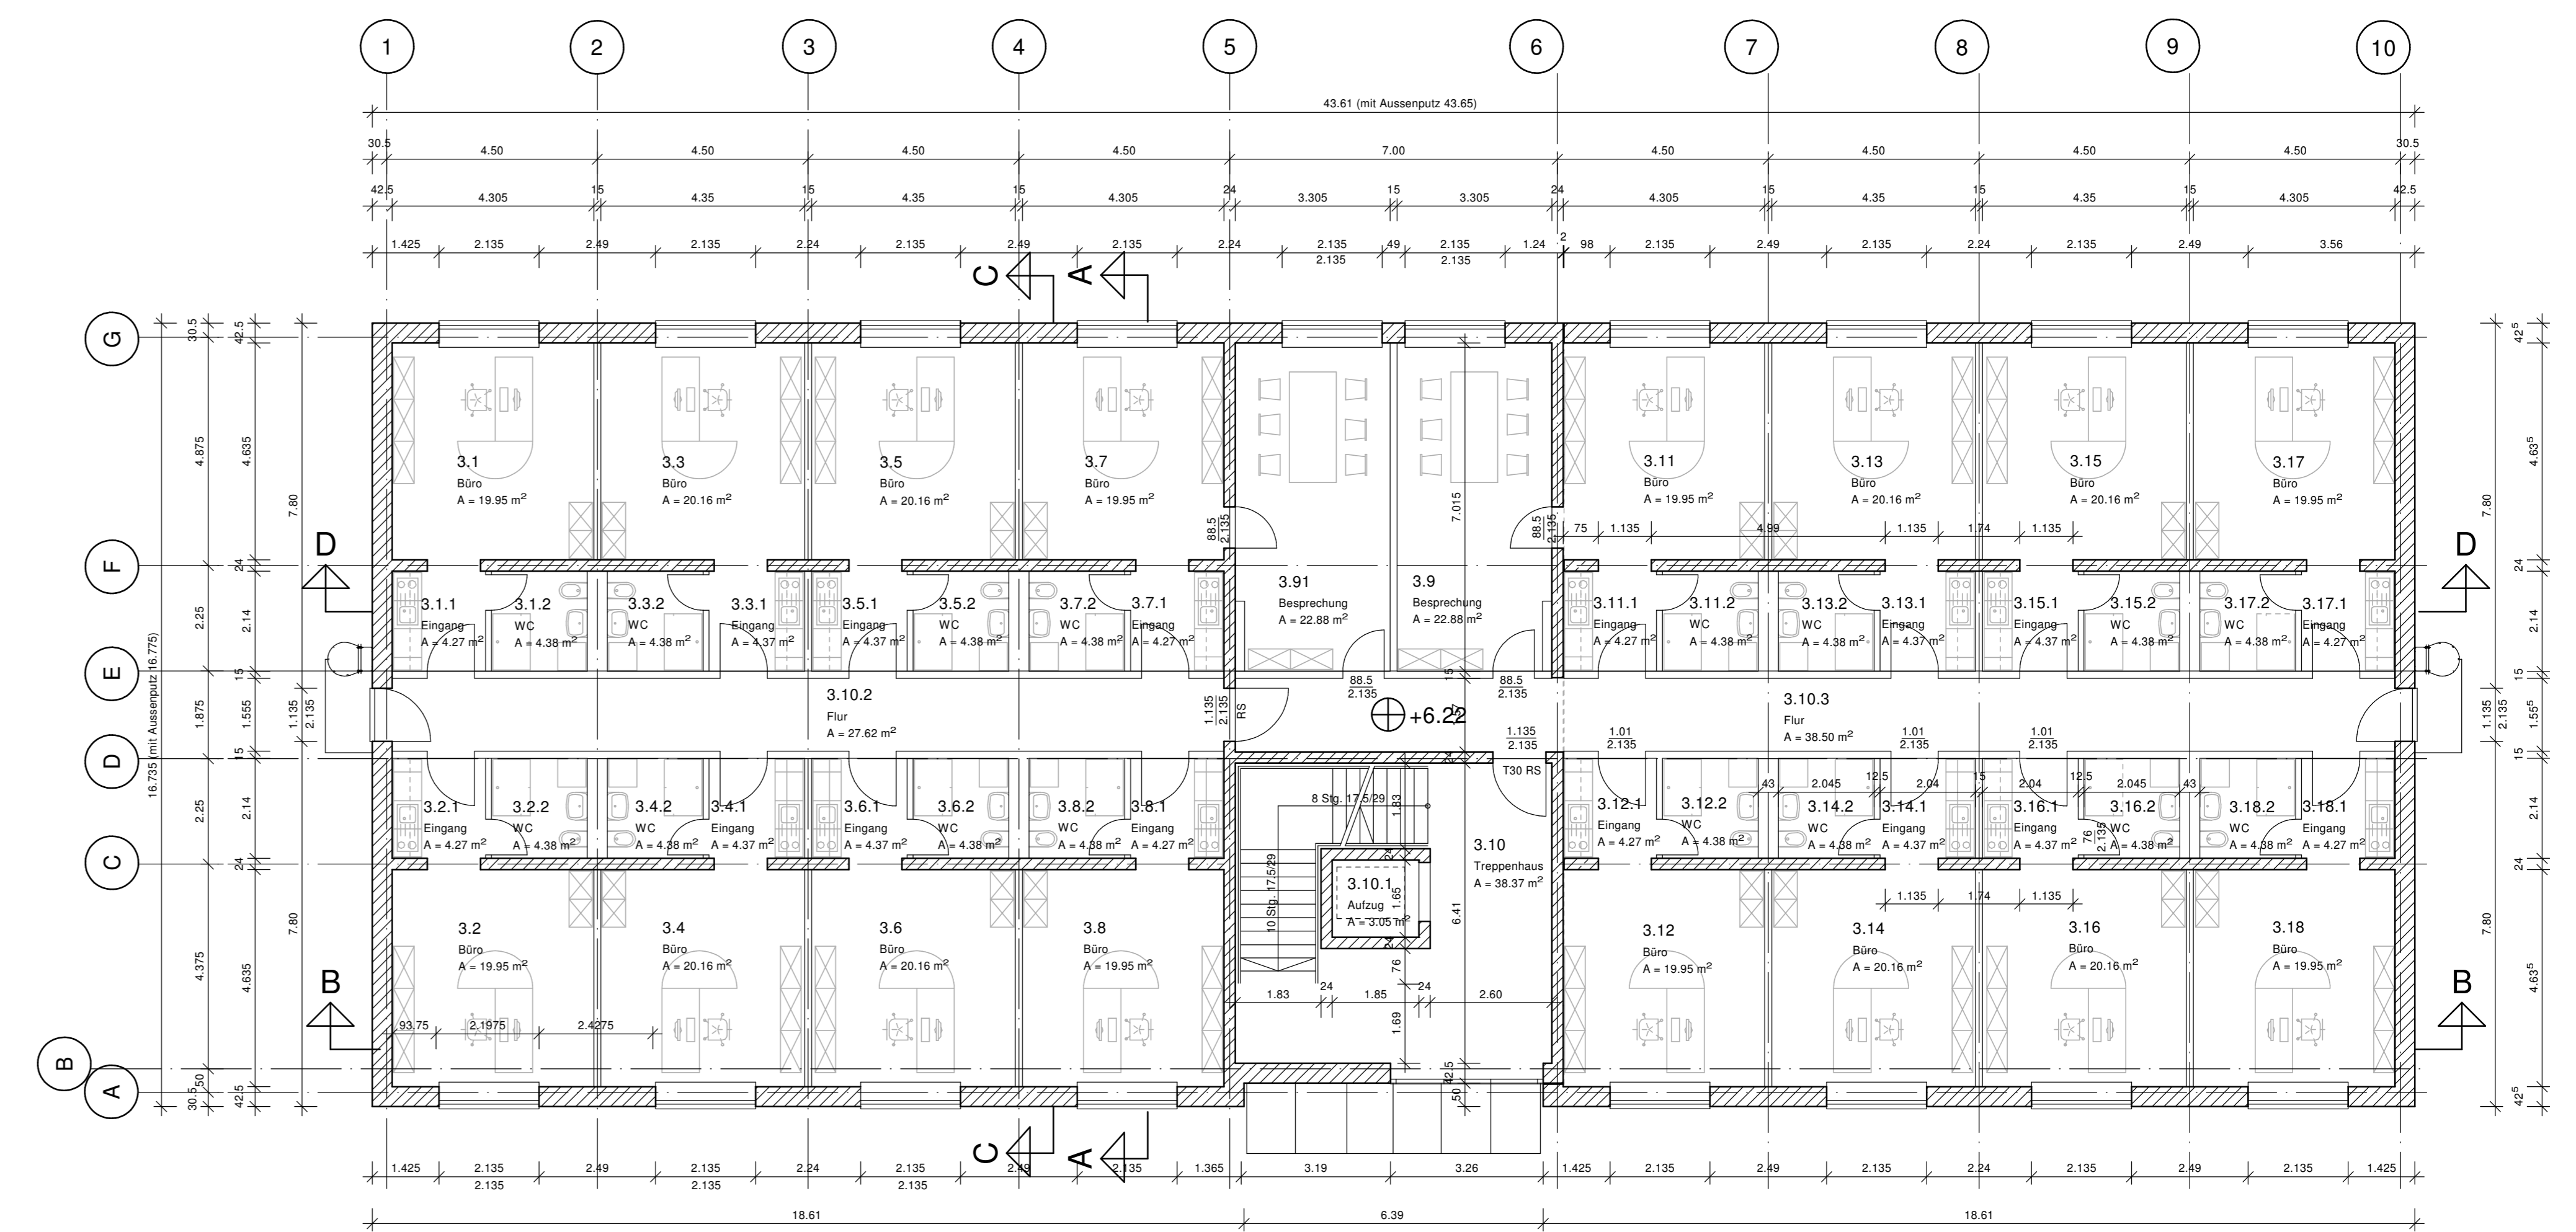


2. Obergeschoss insg. 16 Büros (davon 2 2-Zimmerbüro), 728.51 m² BGF, 613.38 m² NGF, 366.64 m² Bürofläche

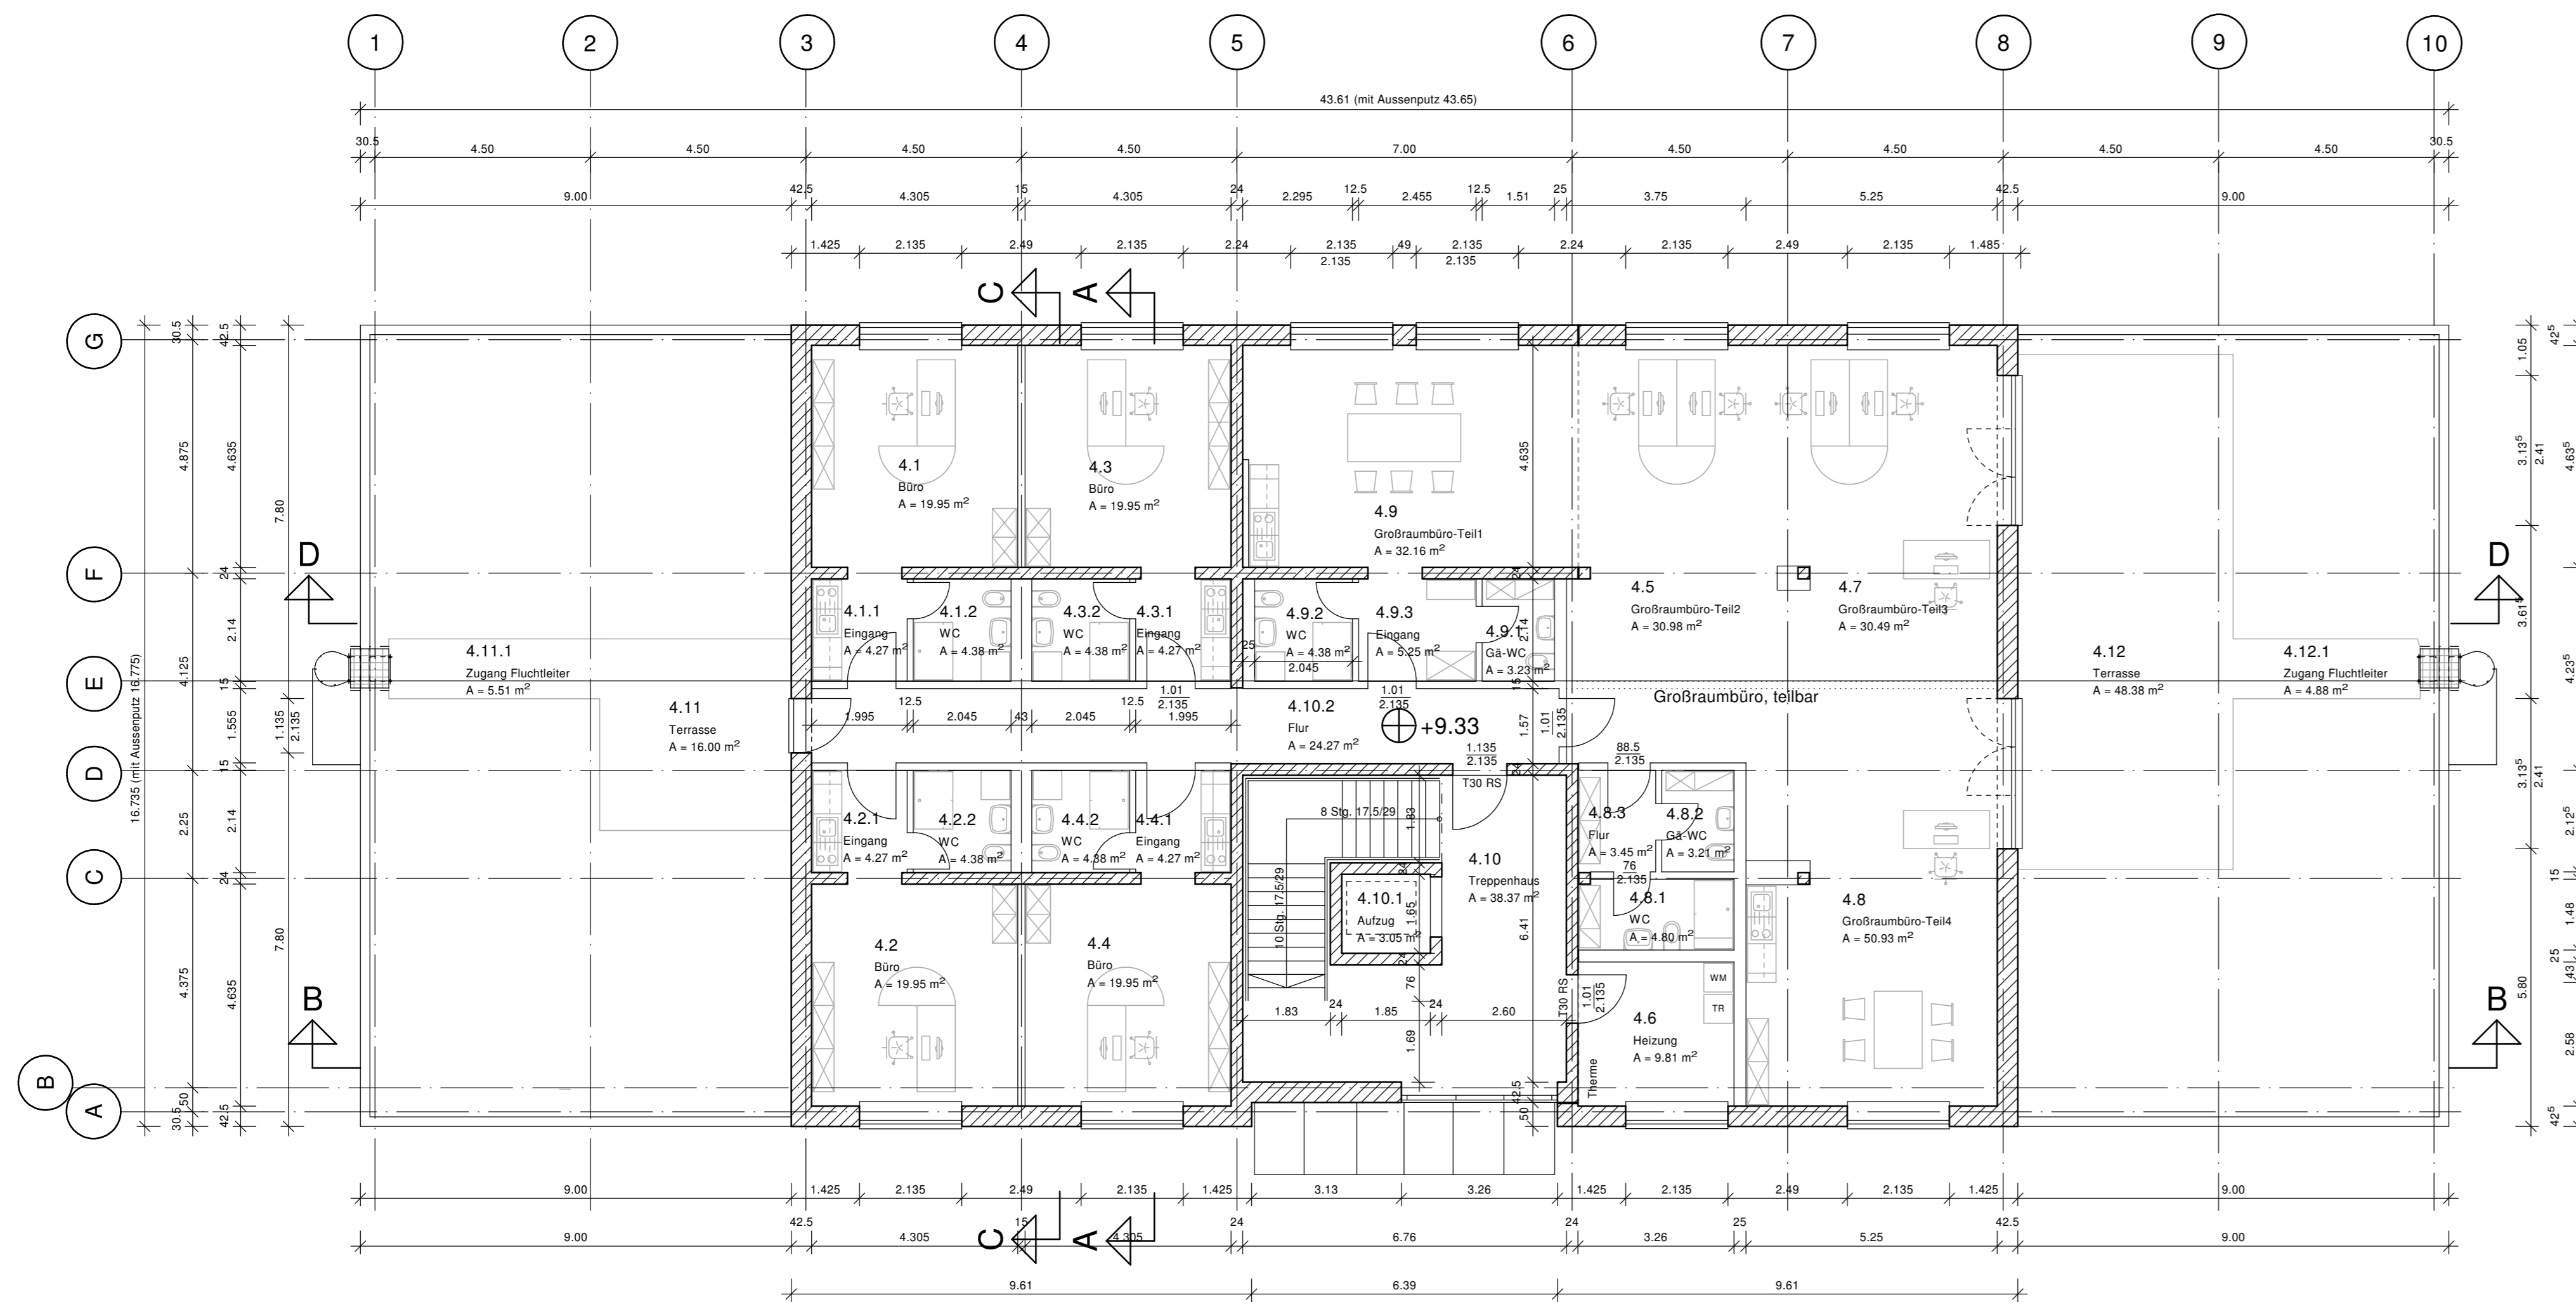


3. Obergeschoss insg. 5 Büros (davon 1 Großraumbüro/ teilbar), 424.71 m² BGF, 358.78 m² NGF, 224.36 m² Bürofläche, 74.77 m² Terrasse mit Zugang Fluchtleiter

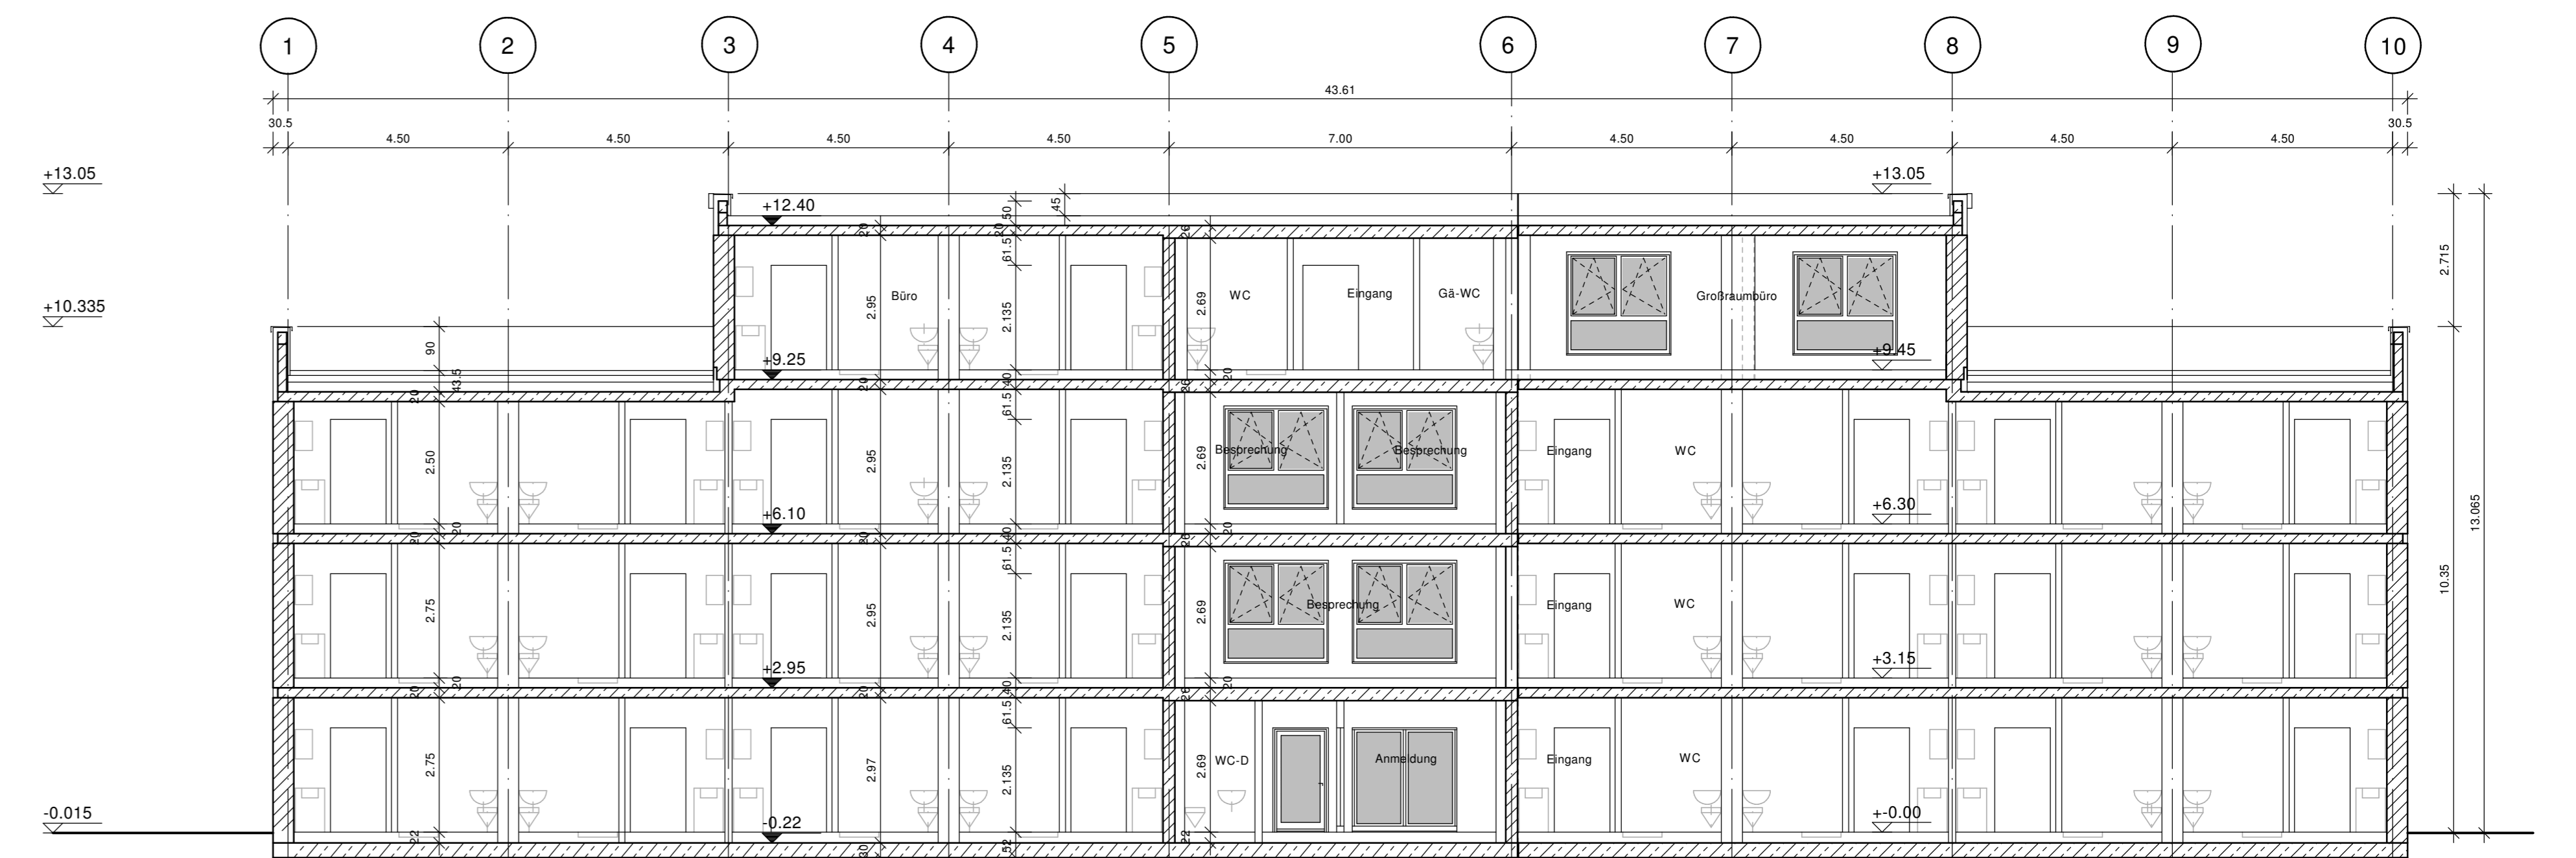

Schnitt D-D

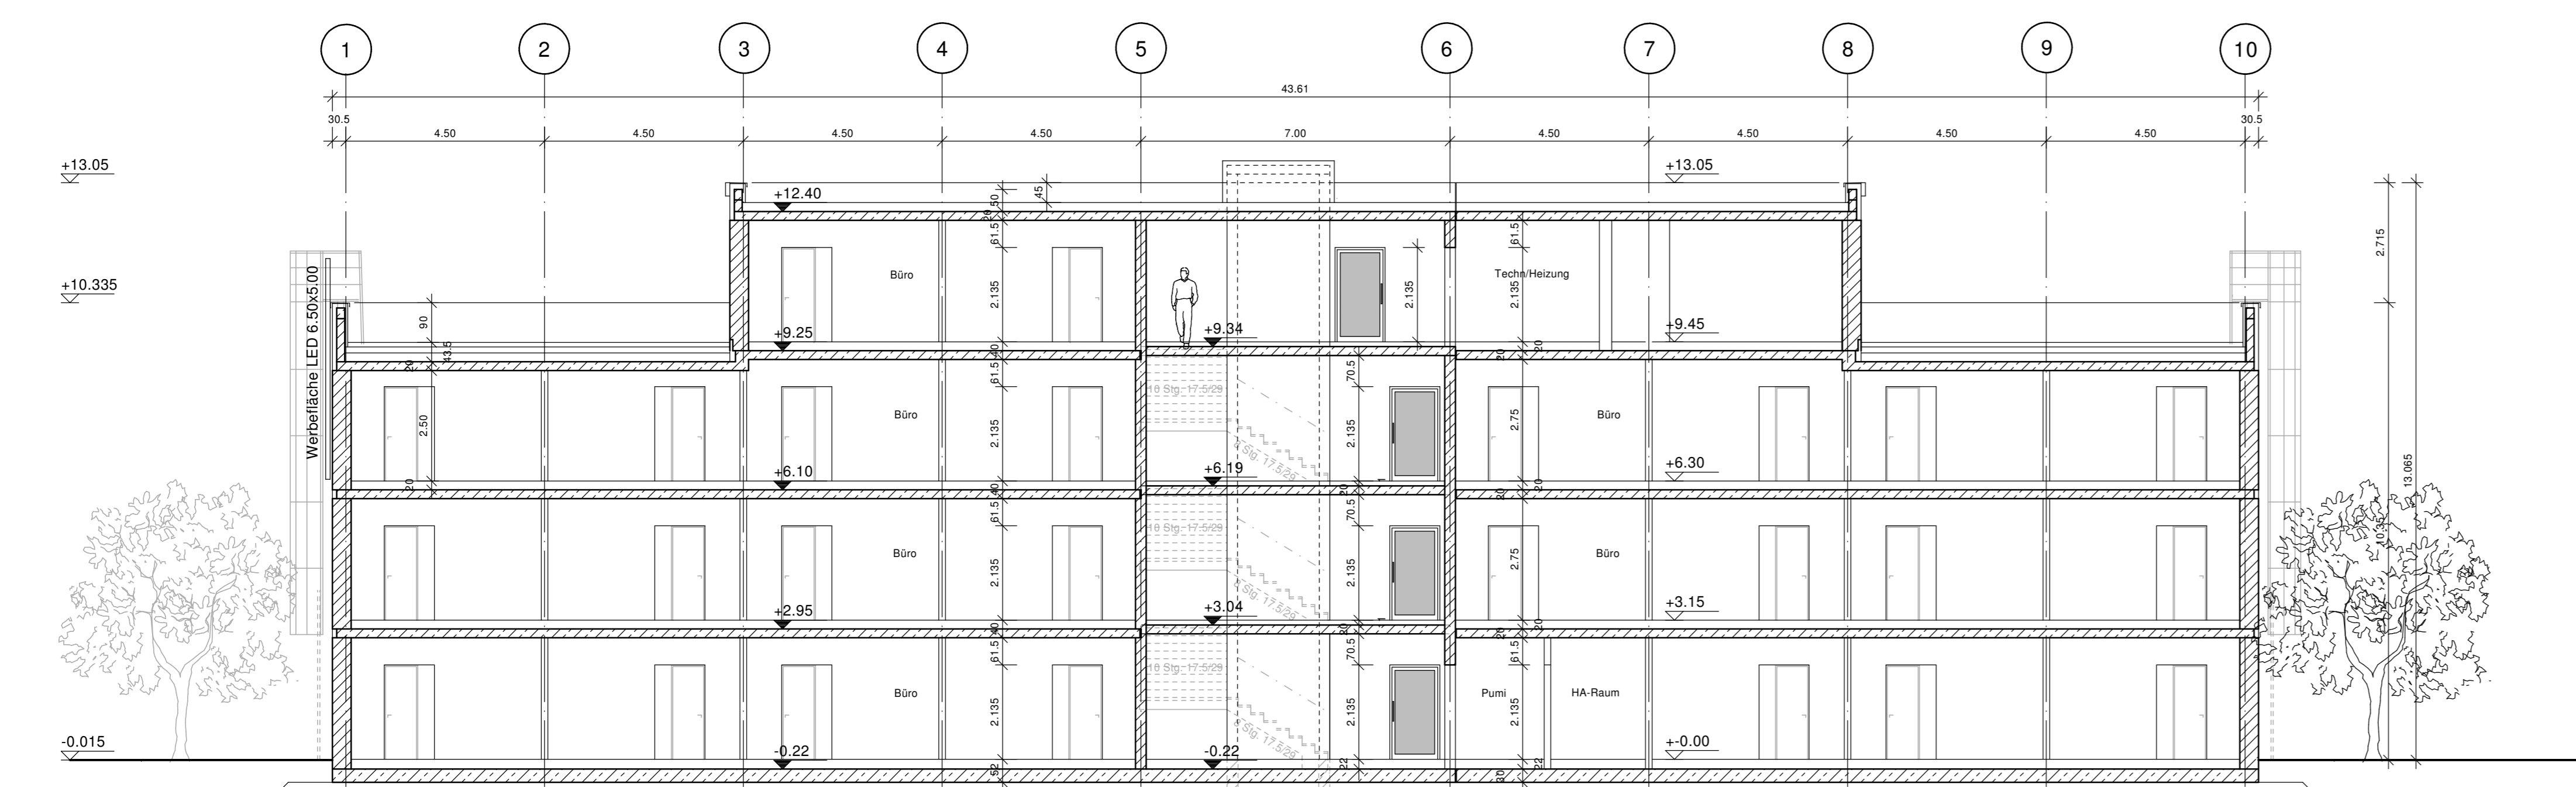

Schnitt B-B

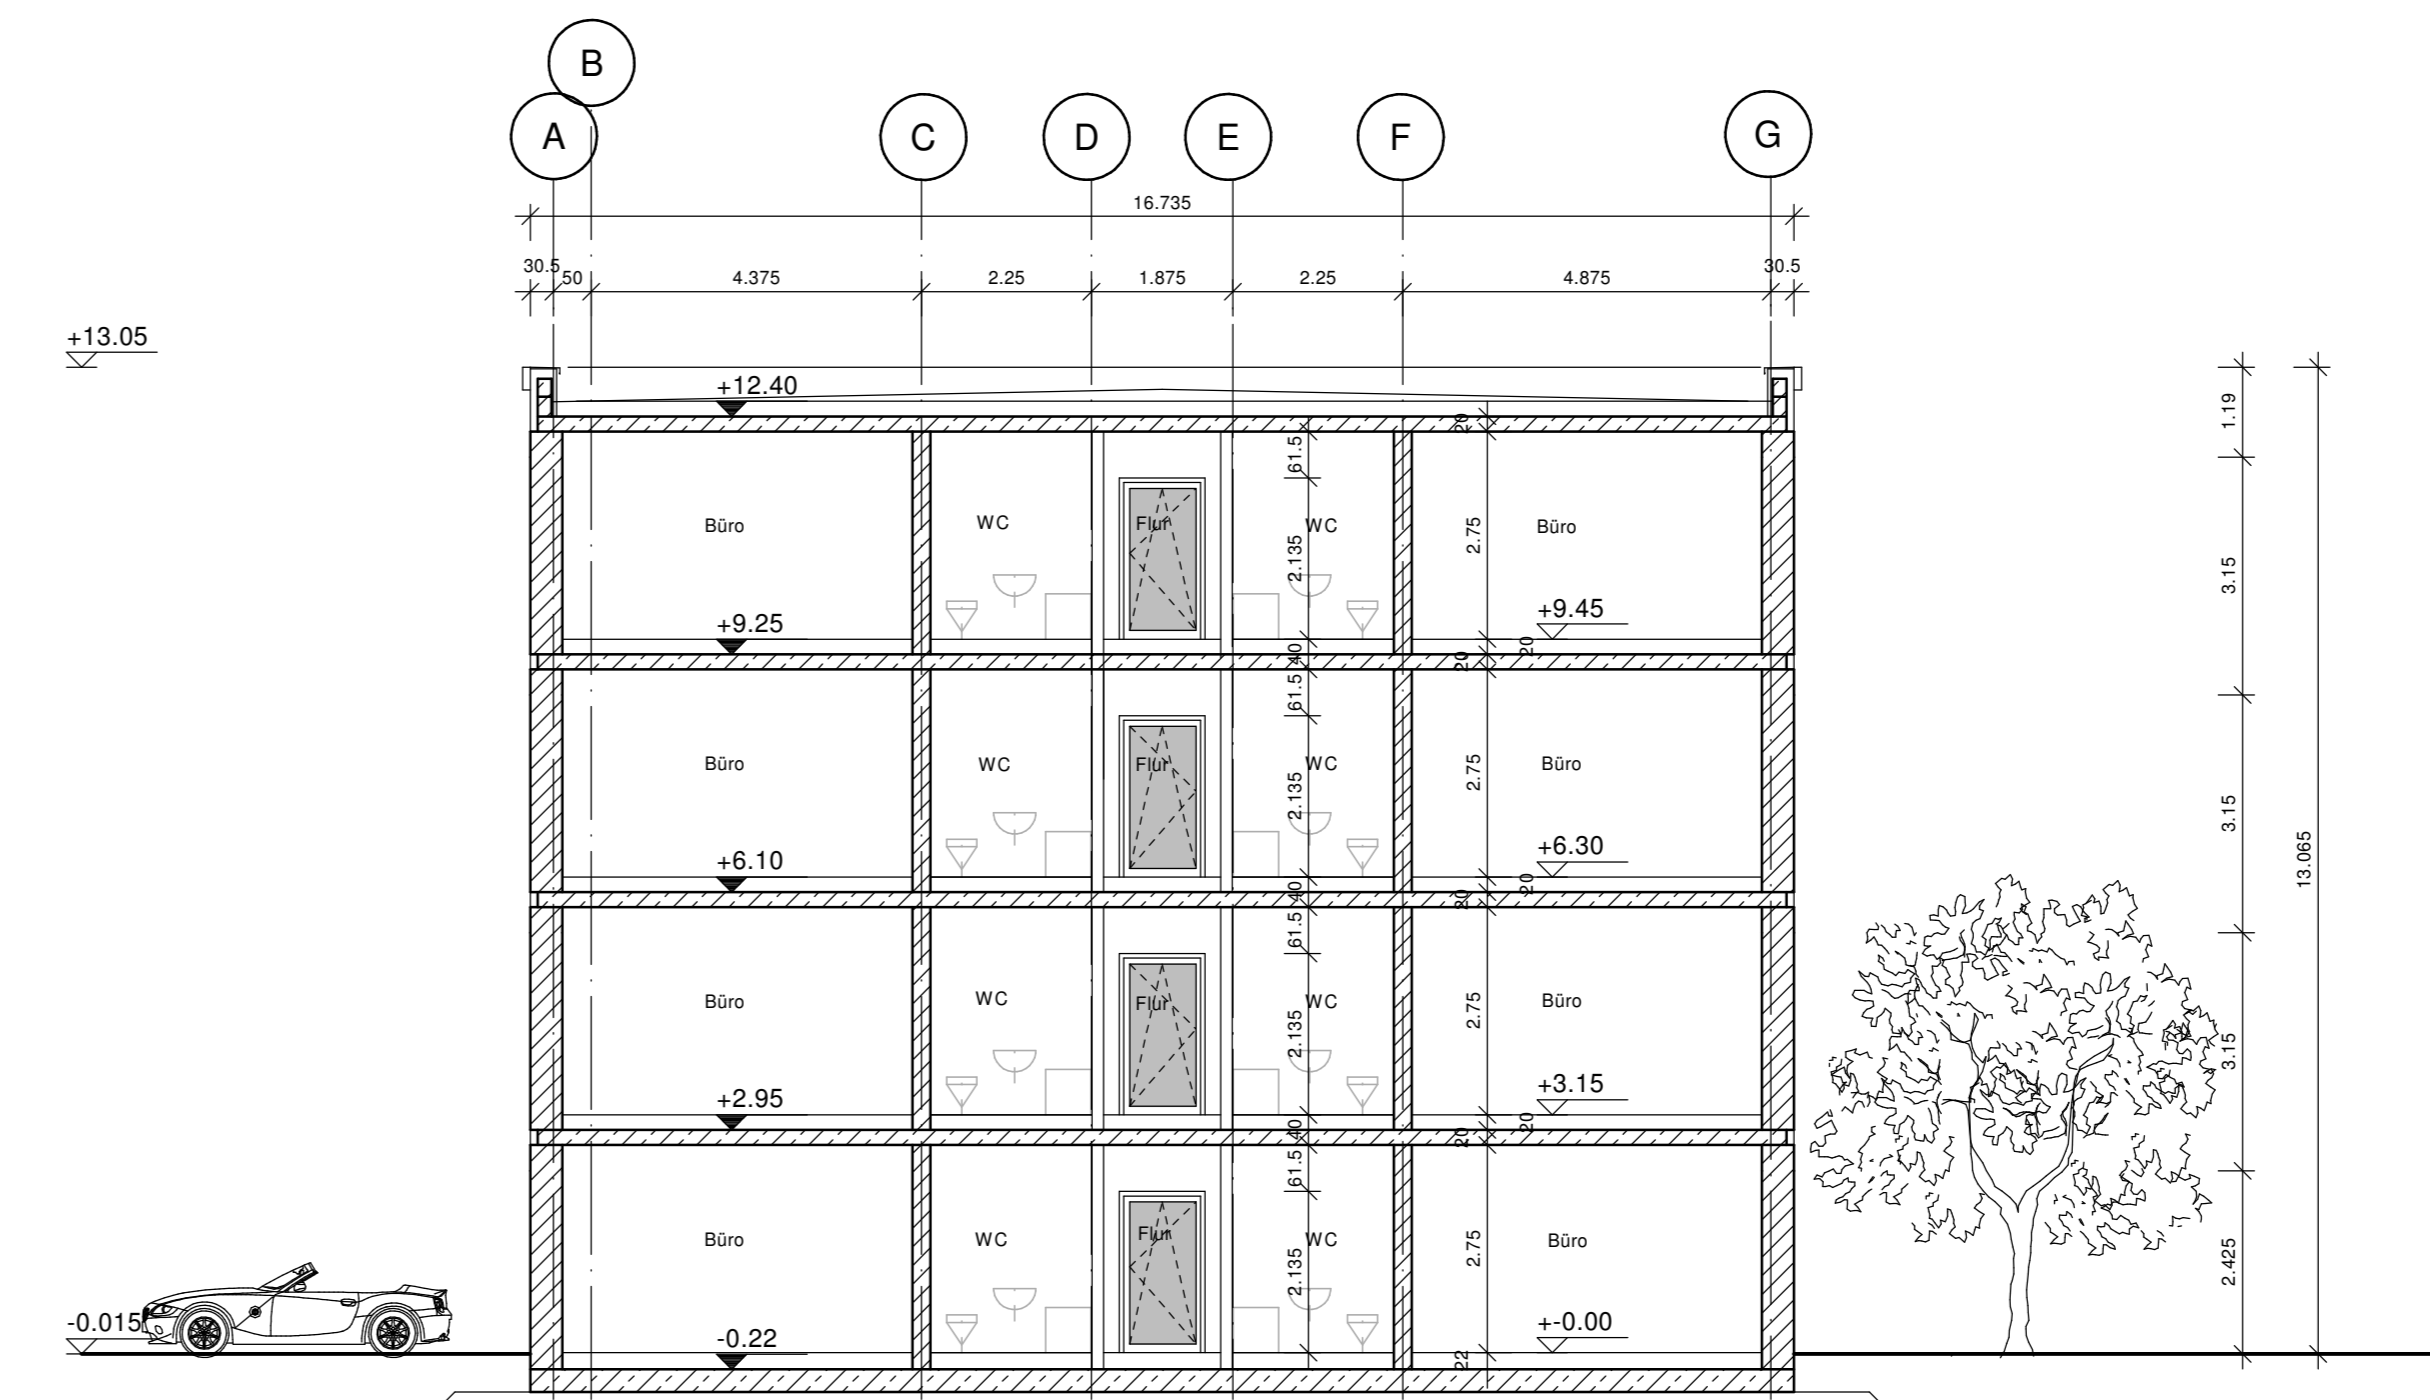

Schnitt C-C

Alle Flächen sind per CAD ermittelt!

	ALLE MAßE SIND VOR ORT ZU PRÜFEN! UNSTIMMIGKEITEN SIND DER BAULEITUNG UMGEBEND MITZUTEILEN!	LEGENDE MAUERWERK STAHLBETON
	BAUANTRAG ARCHITEKTURBÜRO KOB-PRINDEL-STR. 33 30827 GARBSEN TEL: 05131 7055-0 FAX: 05131 7055-1 E-MAIL: INFO@P-ARCHITECT.DE	

BAUBEWERB: Neubau B6-Office Bremerstr. 29 30827 Garbsen	PLANMÄßIG: 1:100 DATUM: 06.12.16	AUSGEFÜHRT: FR 1605	INDEX: h AO 02
--	---	---------------------------	-------------------------